


DESIGN	/	/
DRAFT	/	/
CHECKED	/	/

FIELD BOOK NO.	
PROFILE	ALIGNMENT

SURVEY	/	/
DRAWN	/	/
CHECKED	/	/

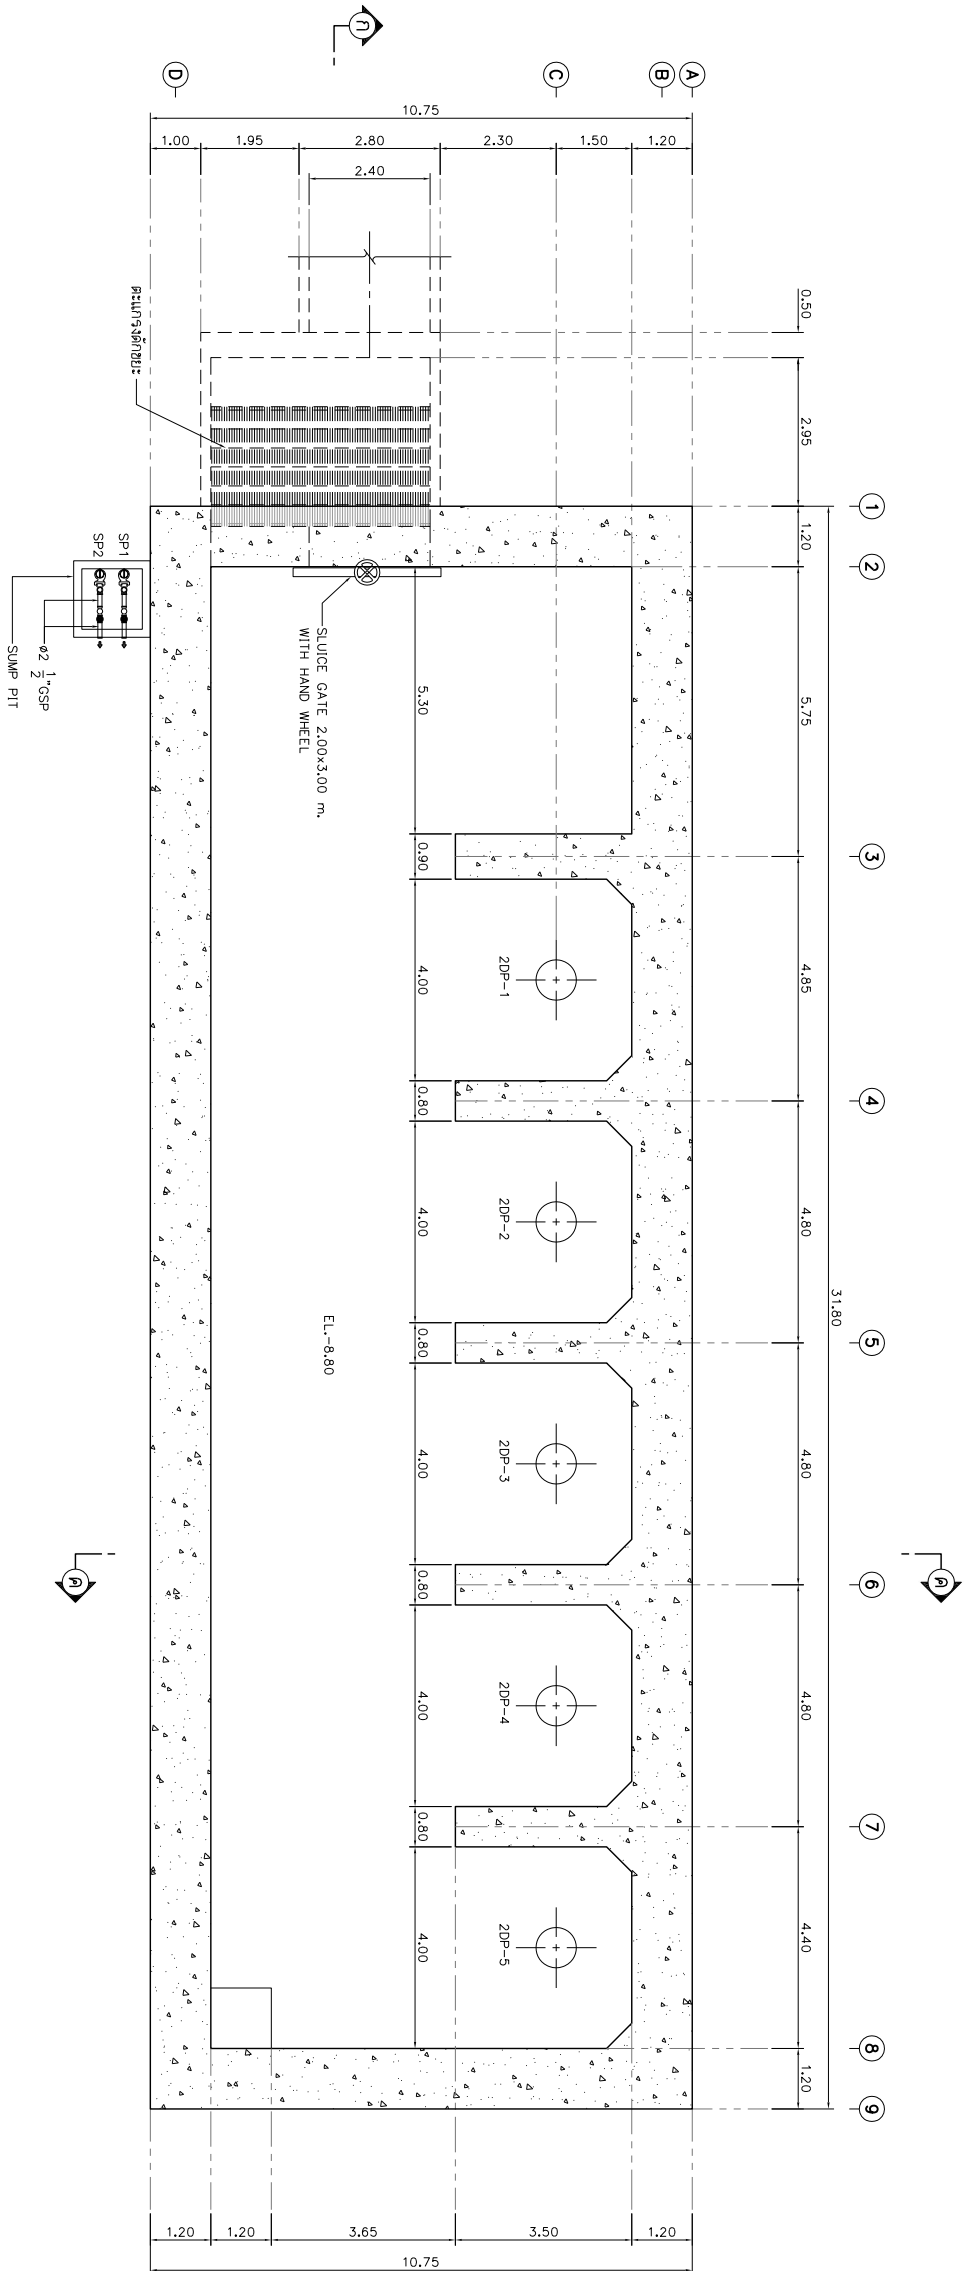

แปลนสถานีสูบน้ำที่ระดับ -6.00
มาตราส่วน 1:75

REV. NO.	DESCRIPTION	ENGINEER	CHECKED	DATE

KINGDOM OF THAILAND
MINISTRY OF TRANSPORT
DEPARTMENT OF HIGHWAYS

โครงการศึกษาการแก้ไขปัญหาน้ำท่วม
นทางหลวงหมายเลข 304 (จังหวัดยะลา)
แบบแปลนสถานีสูบน้ำทางภาคใต้ ที่ระดับ -6.00

LEAP

SUBMITTED



JUL 2018
SCALE 1:75
SHEET No. 169