


DESIGN	/	/
DRAFT	/	/
CHECKED	/	/

FIELD BOOK NO.	
PROFILE	ALIGNMENT

SURVEY	/	/
DRAWN	/	/
CHECKED	/	/

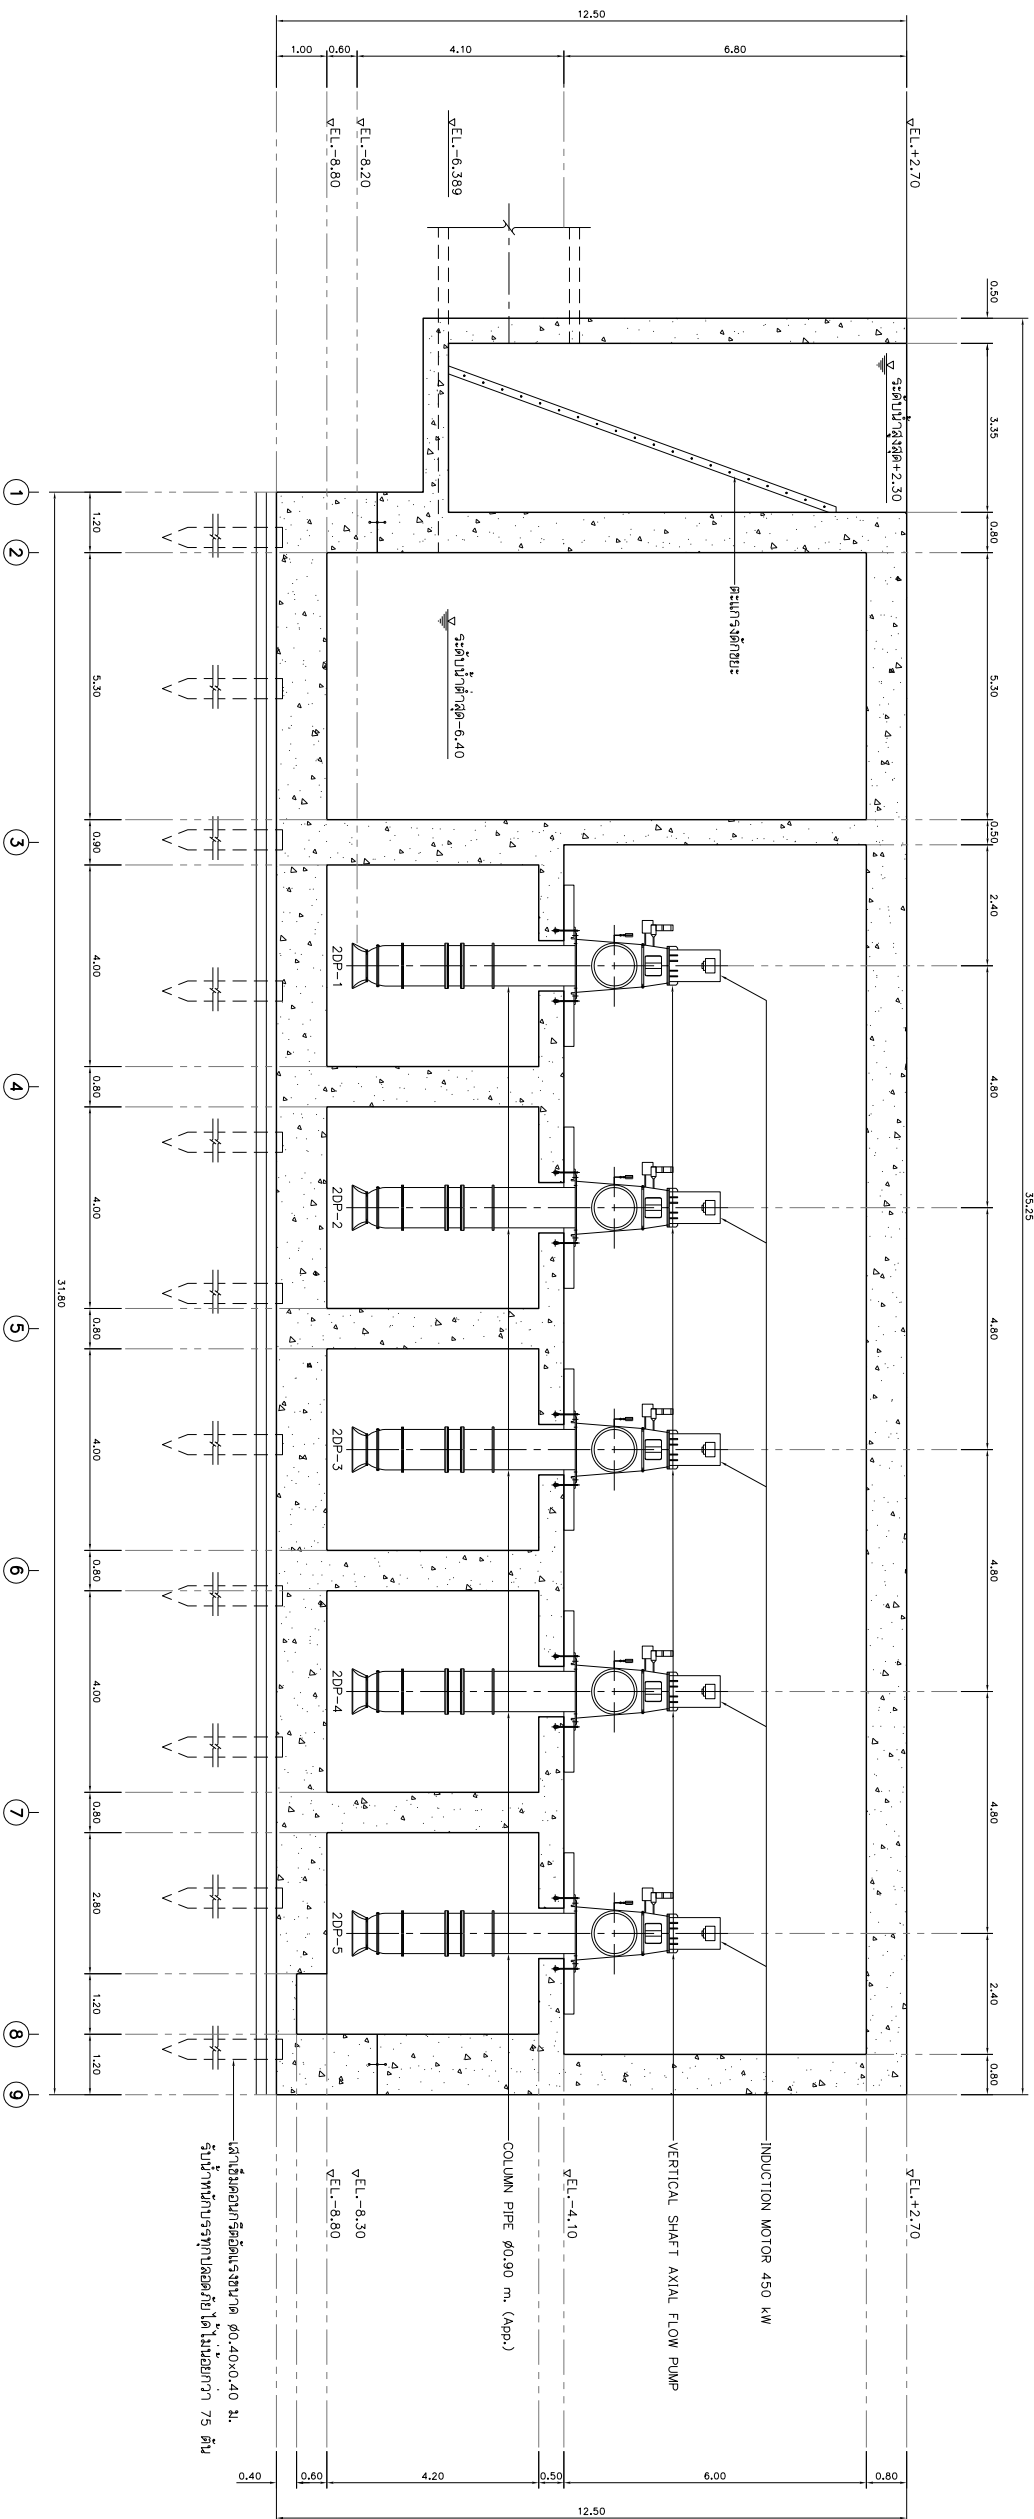

รูปตัด ก-ก
ขนาดจริง 1:75

REV. NO.	DESCRIPTION	ENGINEER	DATE	CHKD	DATE

KINGDOM OF THAILAND
MINISTRY OF TRANSPORT
DEPARTMENT OF HIGHWAYS

โครงการศึกษาความเป็นไปได้ในการ
ปรับปรุงทางหลวงหมายเลข 304 (จังหวัดยะลา)
แบบแผนจัดรูปตัด ก-ก

LEAP
บริษัท ทีเอ็มเอส เอ็นจิเนียริ่ง
และสถาปัตย์กรรม (มหาชน)
บริษัท สถาปัตย์ คอมพิวเตอร์ จำกัด
บริษัท วิศวกรรมโยธาและระบบทางจาก จำกัด

SUBMITTED
BY: *[Signature]*
หน้าส่ง
PROJECT MANAGER DATE: DD/MM/YY

CIVIL ENGINEER : อธิวัฒน์ พงษ์พานิช ๓๖๕๒๔๖๖


JUL 2018
SCALE 1:75
SHEET No. 170