


DESIGN		/	/
DRAFT		/	/
CHECKED		/	/

FIELD BOOK NO.	
PROFILE	ALIGNMENT

SURVEY		/	/
DRAWN		/	/
CHECKED		/	/

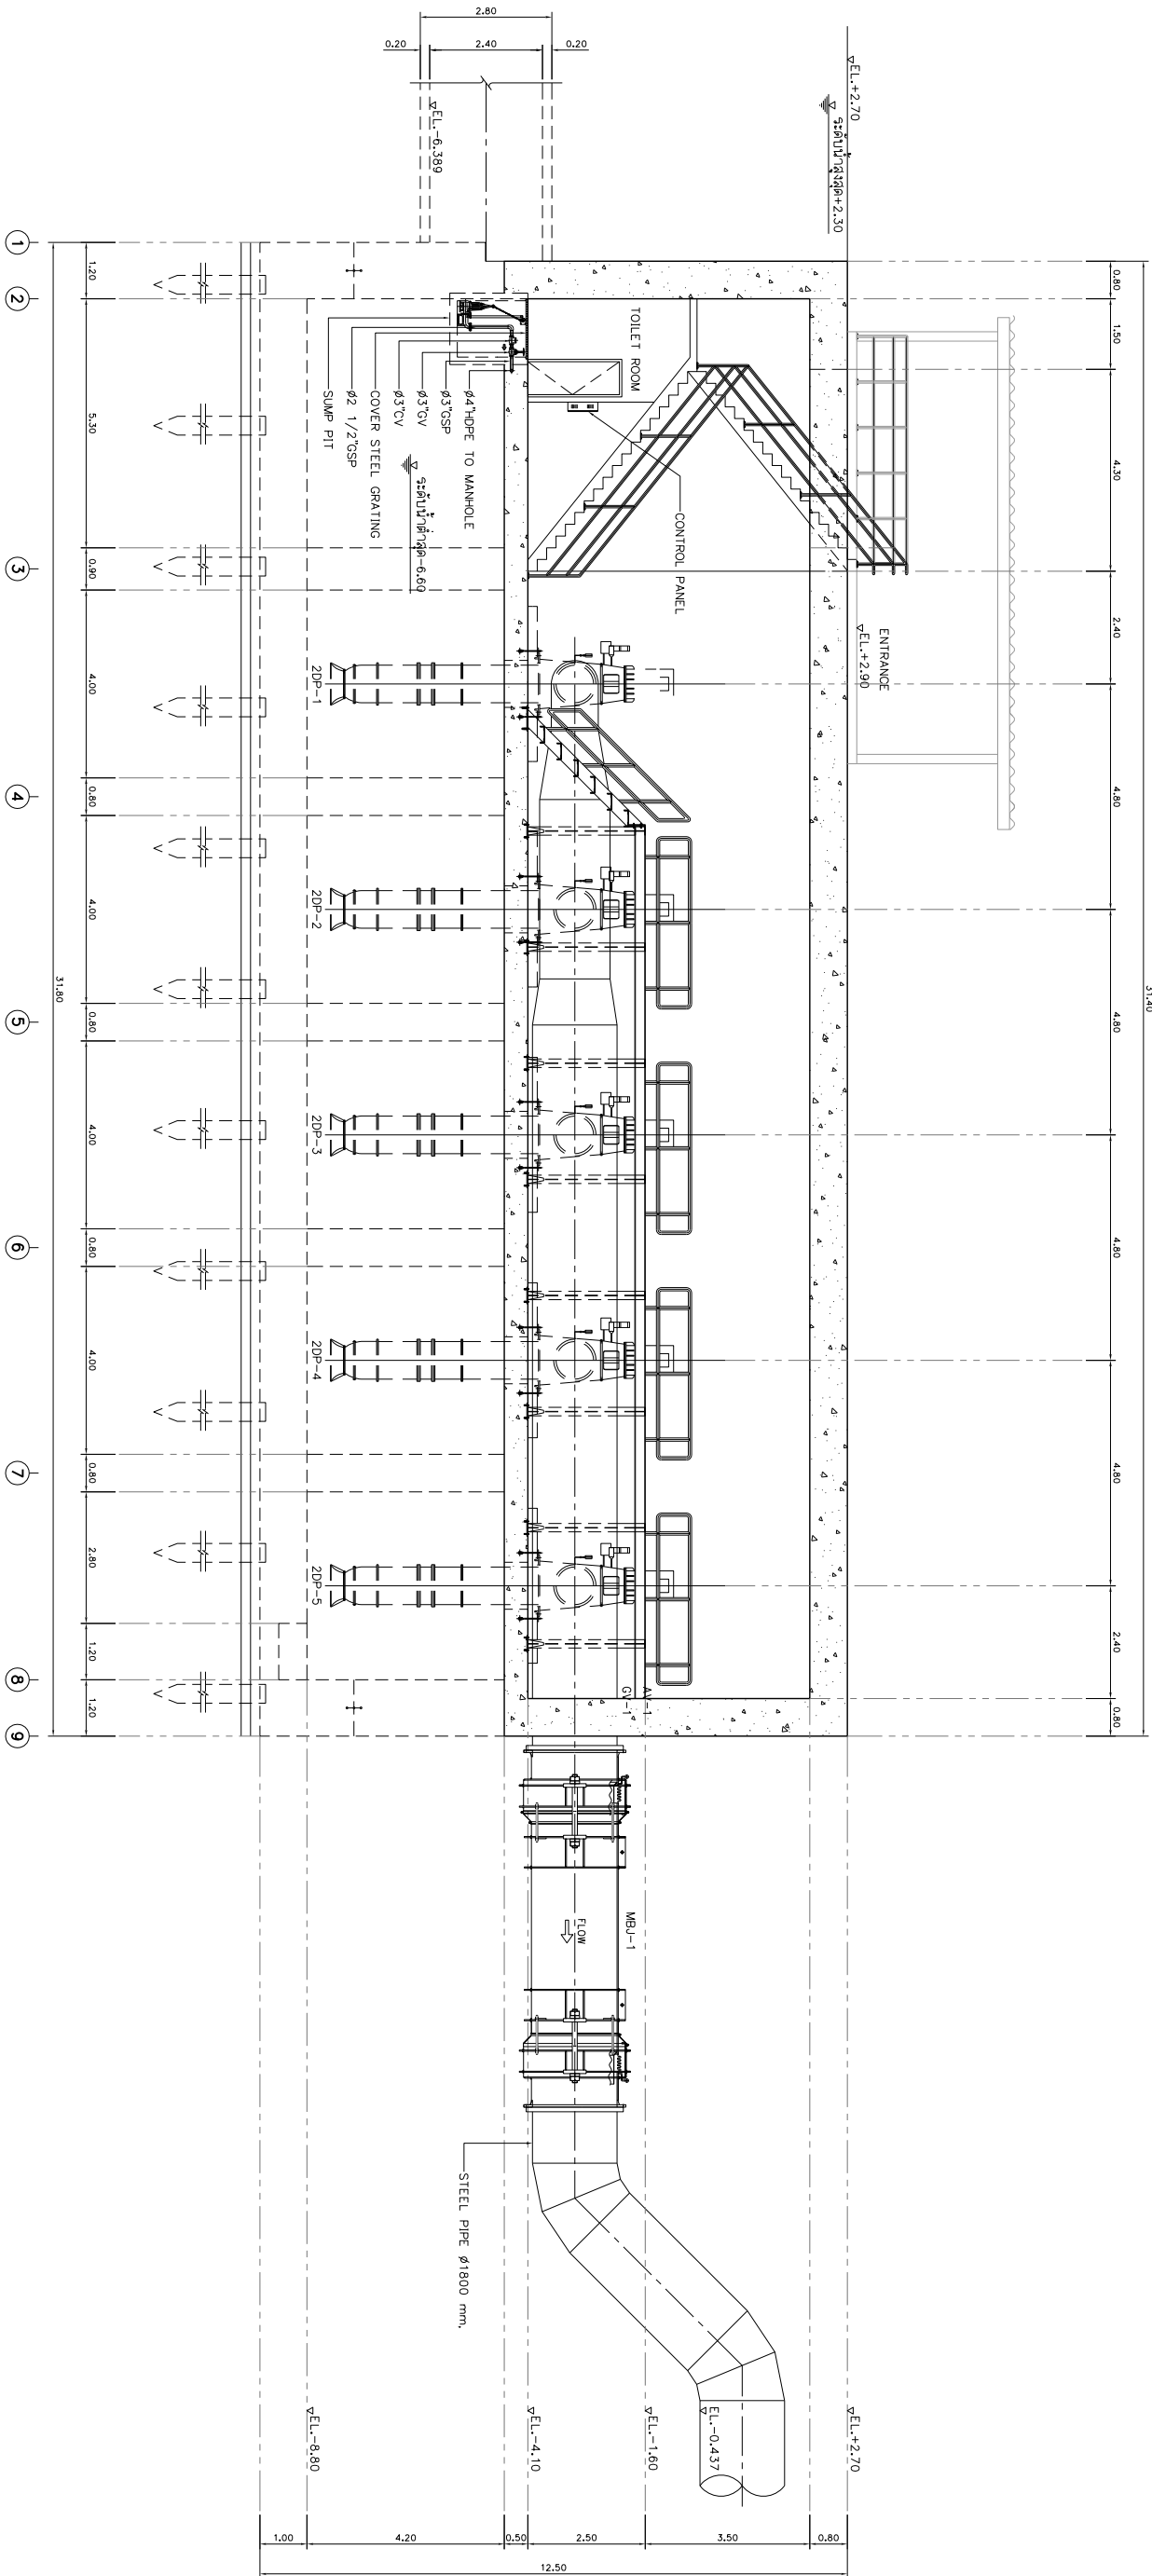

รูปตัด ๒ - ๒
ขนาดจริง 1 : 75

REV. NO.	DESCRIPTION	ENGINEER	DATE	CHKD	DATE

KINGDOM OF THAILAND
MINISTRY OF TRANSPORT
DEPARTMENT OF HIGHWAYS

โครงการศึกษาความเป็นไปได้ในการ
ปรับปรุงทางหลวงหมายเลข 304 (จังหวัดยะลา)
แบบแปลนจุดตัด ๒-๒

LEAP
บริษัท ทรานส์ คอมพิวเตอร์ จำกัด
บริษัท วิศวกรรมและสถาปัตย์จาก จำกัด

SUBMITTED BY

CIVIL ENGINEER : อภิสิทธิ์ พงษ์มาศ ๓๖๕๒๔๖


JUL 2018
SCALE 1 : 75
SHEET No. 171
CWT-P52-07