


DESIGN		/	/
DRAFT		/	/
CHECKED		/	/

FIELD BOOK NO.	
PROFILE	ALIGNMENT

SURVEY		/	/
DRAWN		/	/
CHECKED		/	/

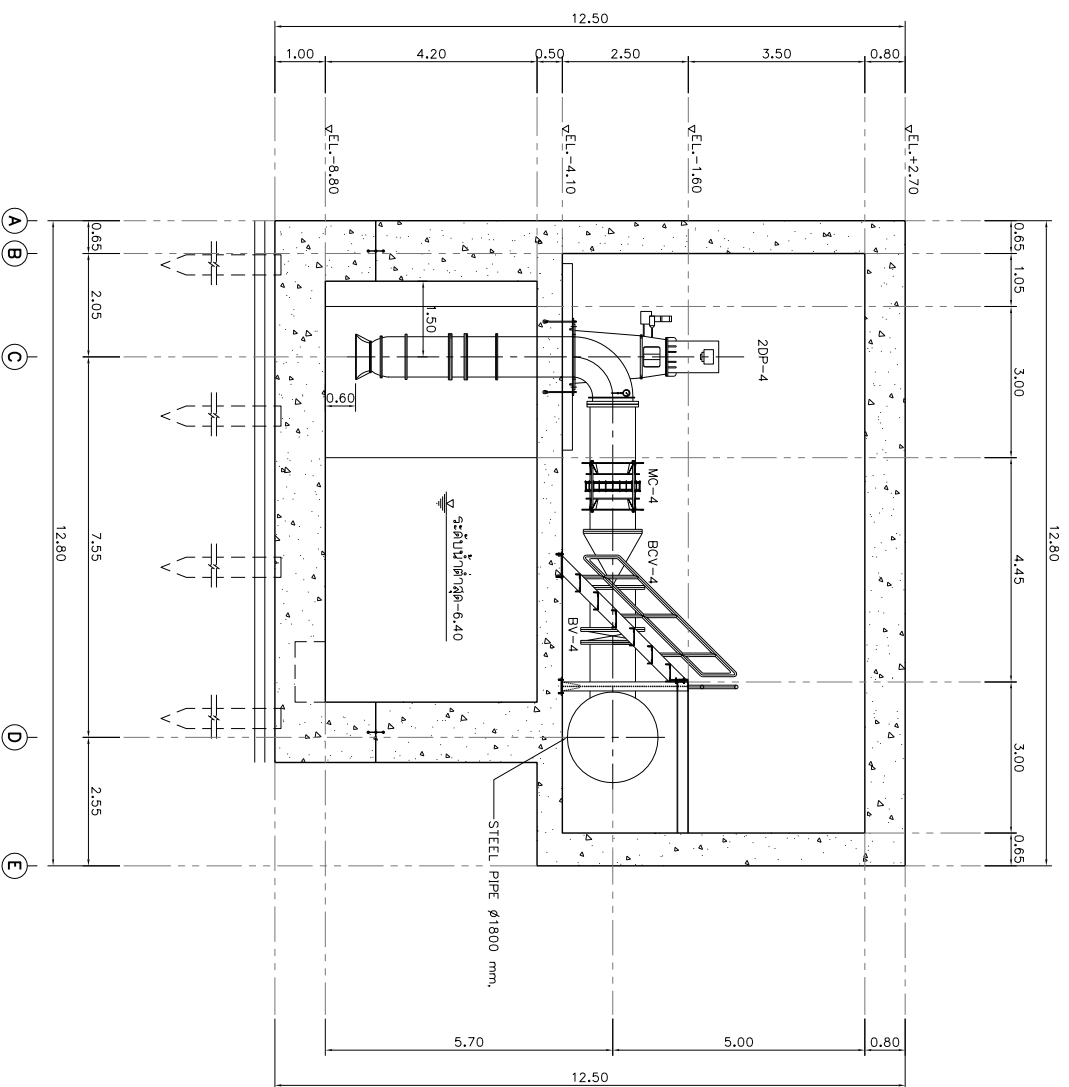

รูปตัด A-A - B-B
มาตราส่วน 1:75

REV. NO.	DESCRIPTION	ENGINEER	DATE	CHECKED	DATE

KINGDOM OF THAILAND
MINISTRY OF TRANSPORT
DEPARTMENT OF HIGHWAYS

โครงการศึกษาการแก้ไขปัญหาน้ำท่วม
บนทางหลวงหมายเลข 304 (จังหวัดยะลา)
แบบแปลนรูปตัด A-A


SUBMITTED
BY:
PROJECT MANAGER DATE: DD/MM/YY



JUL 2018
SCALE 1:75
SHEET No. 172