


DESIGN	/	/	/
DRAFT	/	/	/
CHECKED	/	/	/

FIELD BOOK NO.	
PROFILE	ALIGNMENT

SURVEY	/	/	/
DRAWN	/	/	/
CHECKED	/	/	/

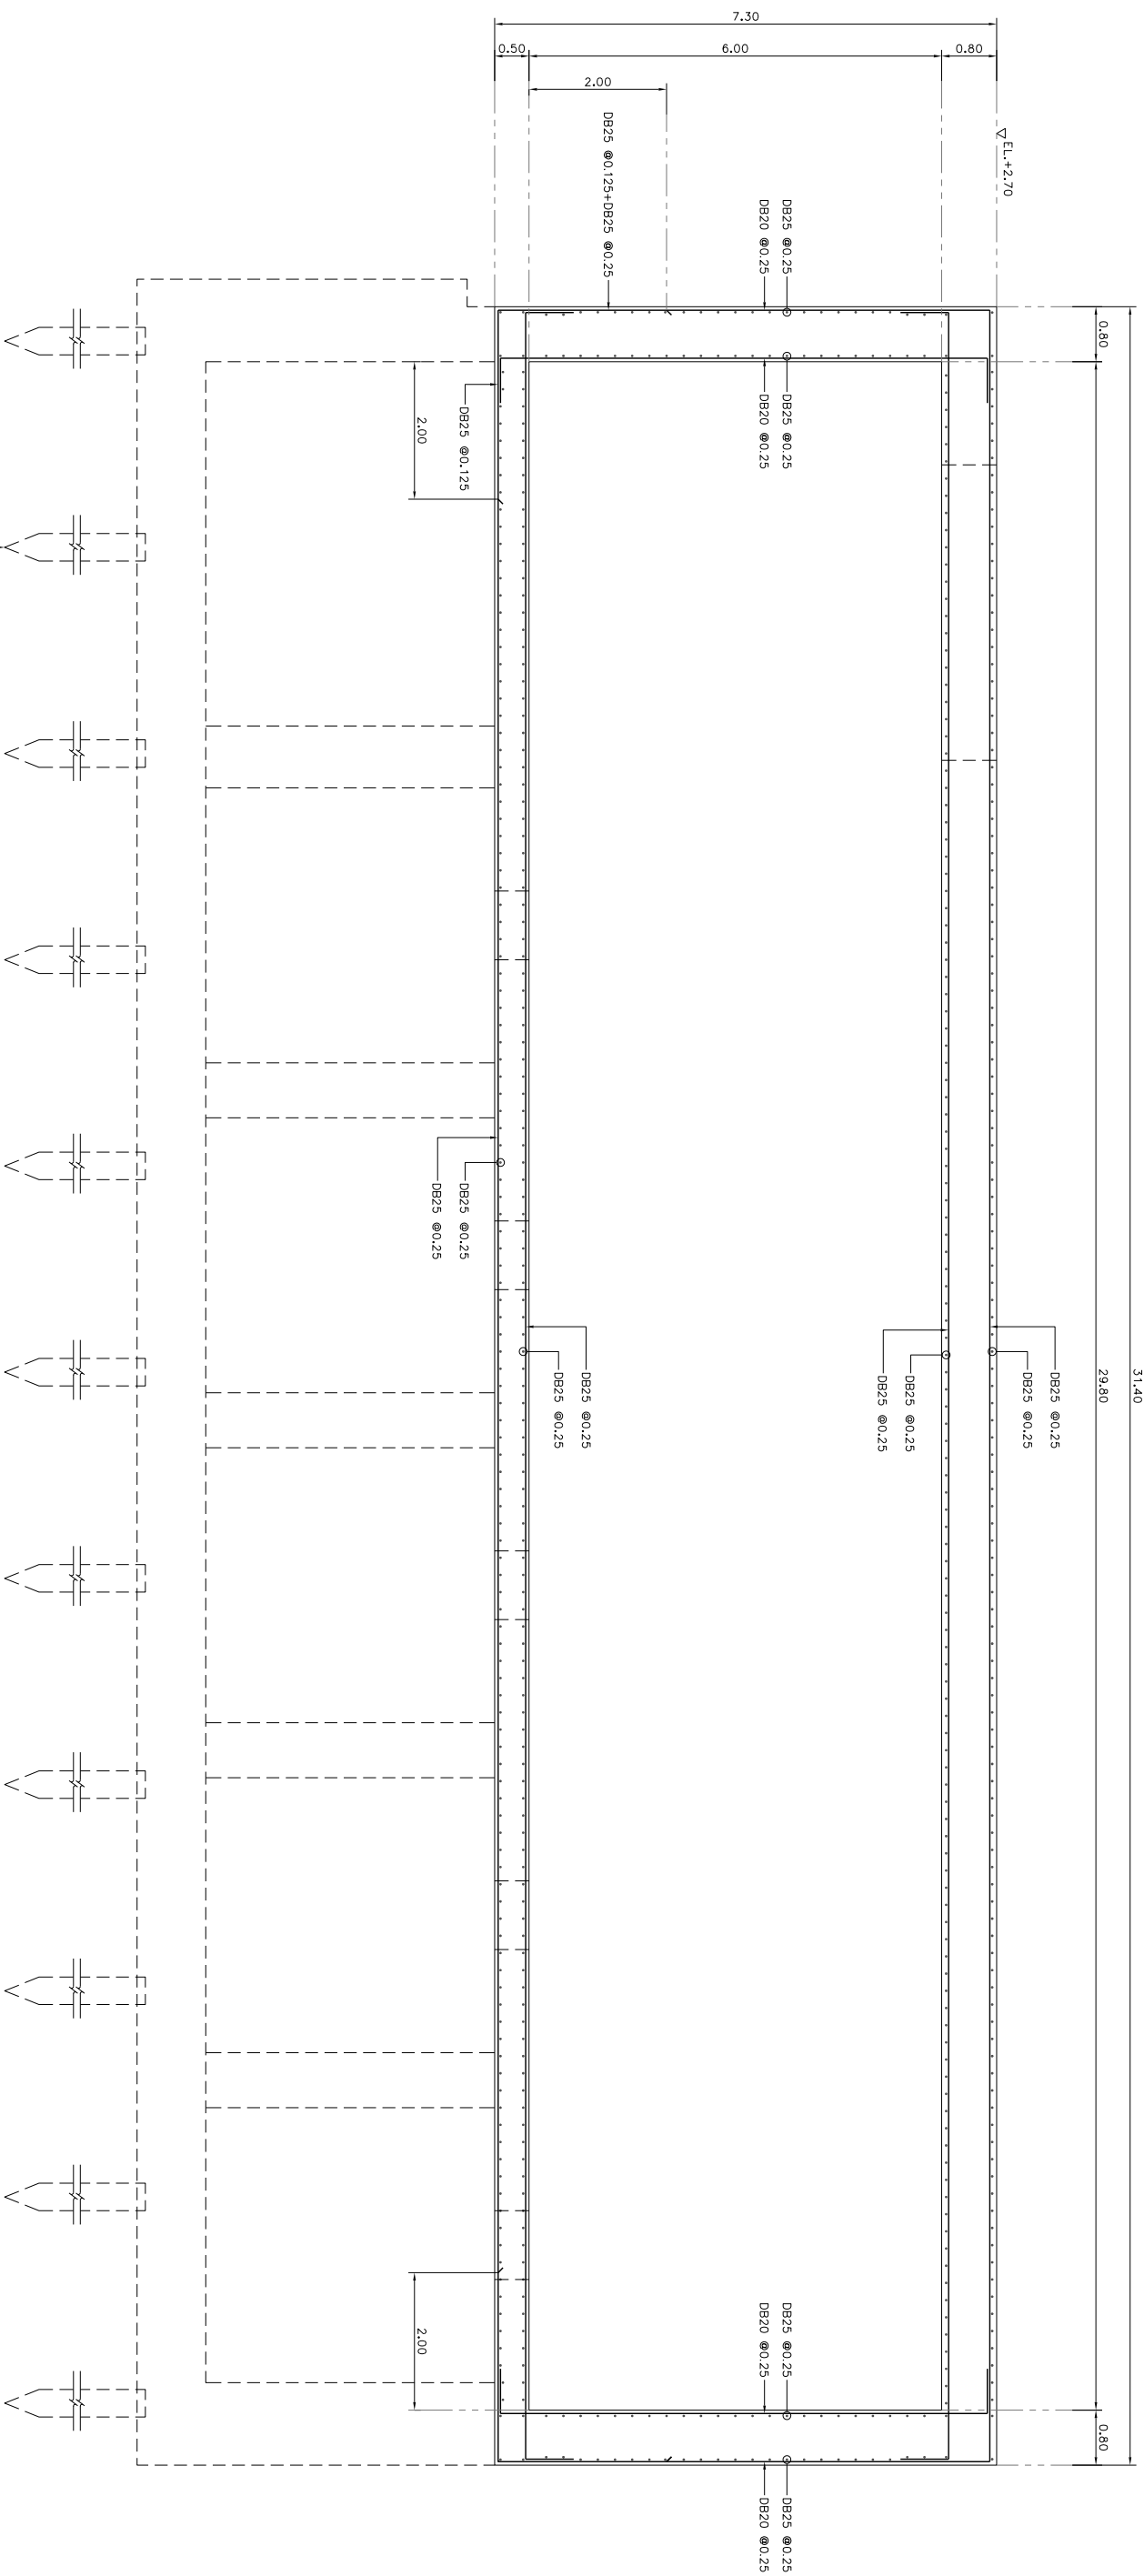


รูปตัด ๑ - ๑
ขนาดกระดาษ 1:50

REV. NO.	DESCRIPTION	ENGINEER	CHECKED	DATE	DOH	DATE

KINGDOM OF THAILAND
MINISTRY OF TRANSPORT
DEPARTMENT OF HIGHWAYS

โครงการศึกษาการแก้ไขปัญหาน้ำท่วม
บนทางหลวงหมายเลข 304 (จังหวัดยะลา)
แบบแปลนการเสริมท่อระบายน้ำ ๑-๑

บริษัท ทีม คอนซัลติ้ง เอนจิเนียริ่ง
แอนด์ แมเนจเม้นท์ จำกัด (มหาชน)
บริษัท ทีมกรุ๊ป คอนซัลติ้ง จำกัด
บริษัท ทีมการช่างโยธาและฐานราก จำกัด




JUL 2018 SCALE 1:50
CWT-PSS-10 SHEET No. 174