


DESIGN	/	/	/
DRAFT	/	/	/
CHECKED	/	/	/

FIELD BOOK NO.	
PROFILE	ALIGNMENT

SURVEY	/	/	/
DRAWN	/	/	/
CHECKED	/	/	/

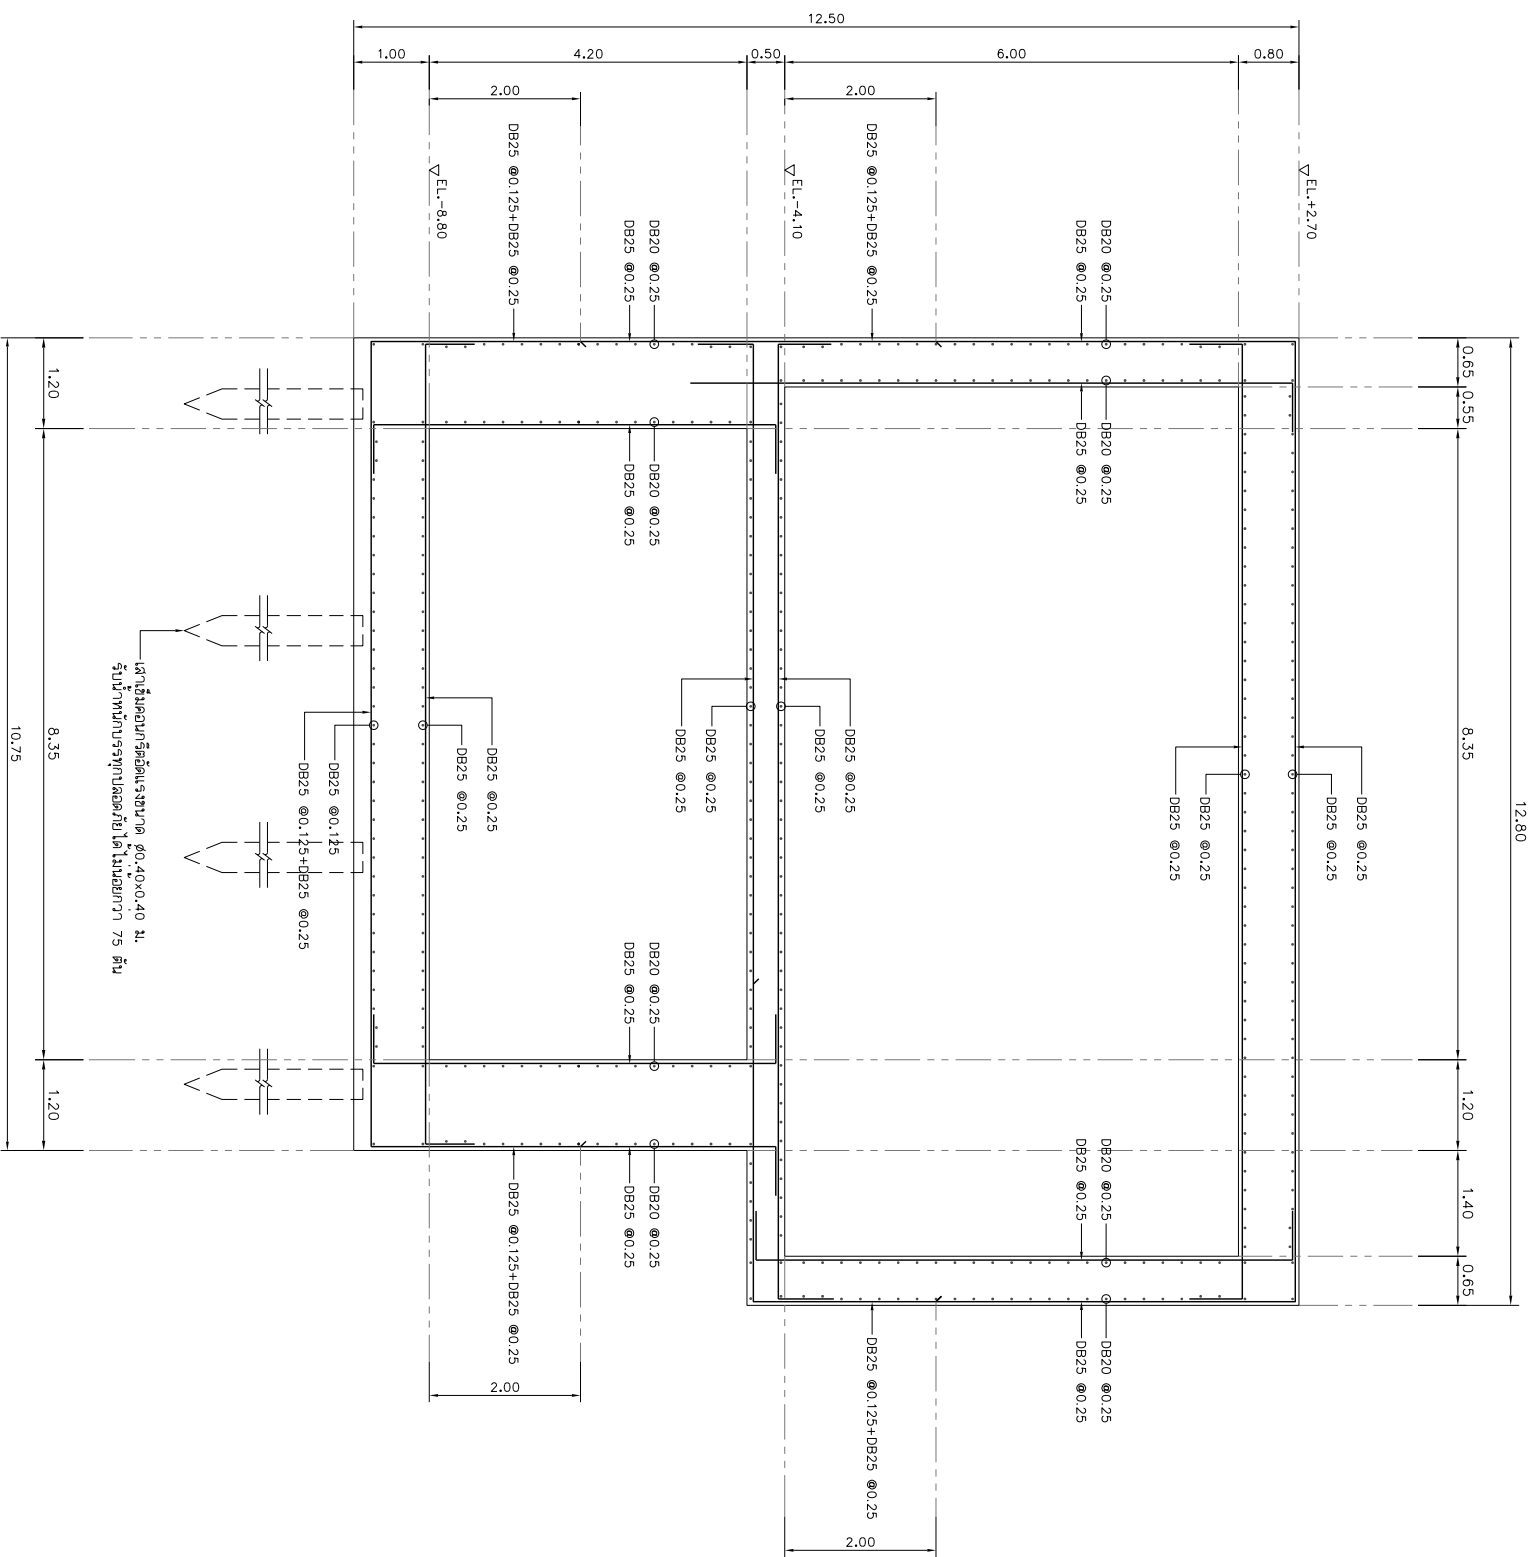

รูปตัด (A) - (A)
มาตราส่วน 1:50

REV. NO.	DESCRIPTION	ENGINEER	CHECKED	DATE	DOH	DATE

KINGDOM OF THAILAND
MINISTRY OF TRANSPORT
DEPARTMENT OF HIGHWAYS

โครงการศึกษาความเป็นไปได้ในการ


SUBMITTED
BY: *[Signature]*
PROJECT MANAGER DATE: DD/MM/YY



JUL 2018
SCALE 1:50
SHEET No. 175