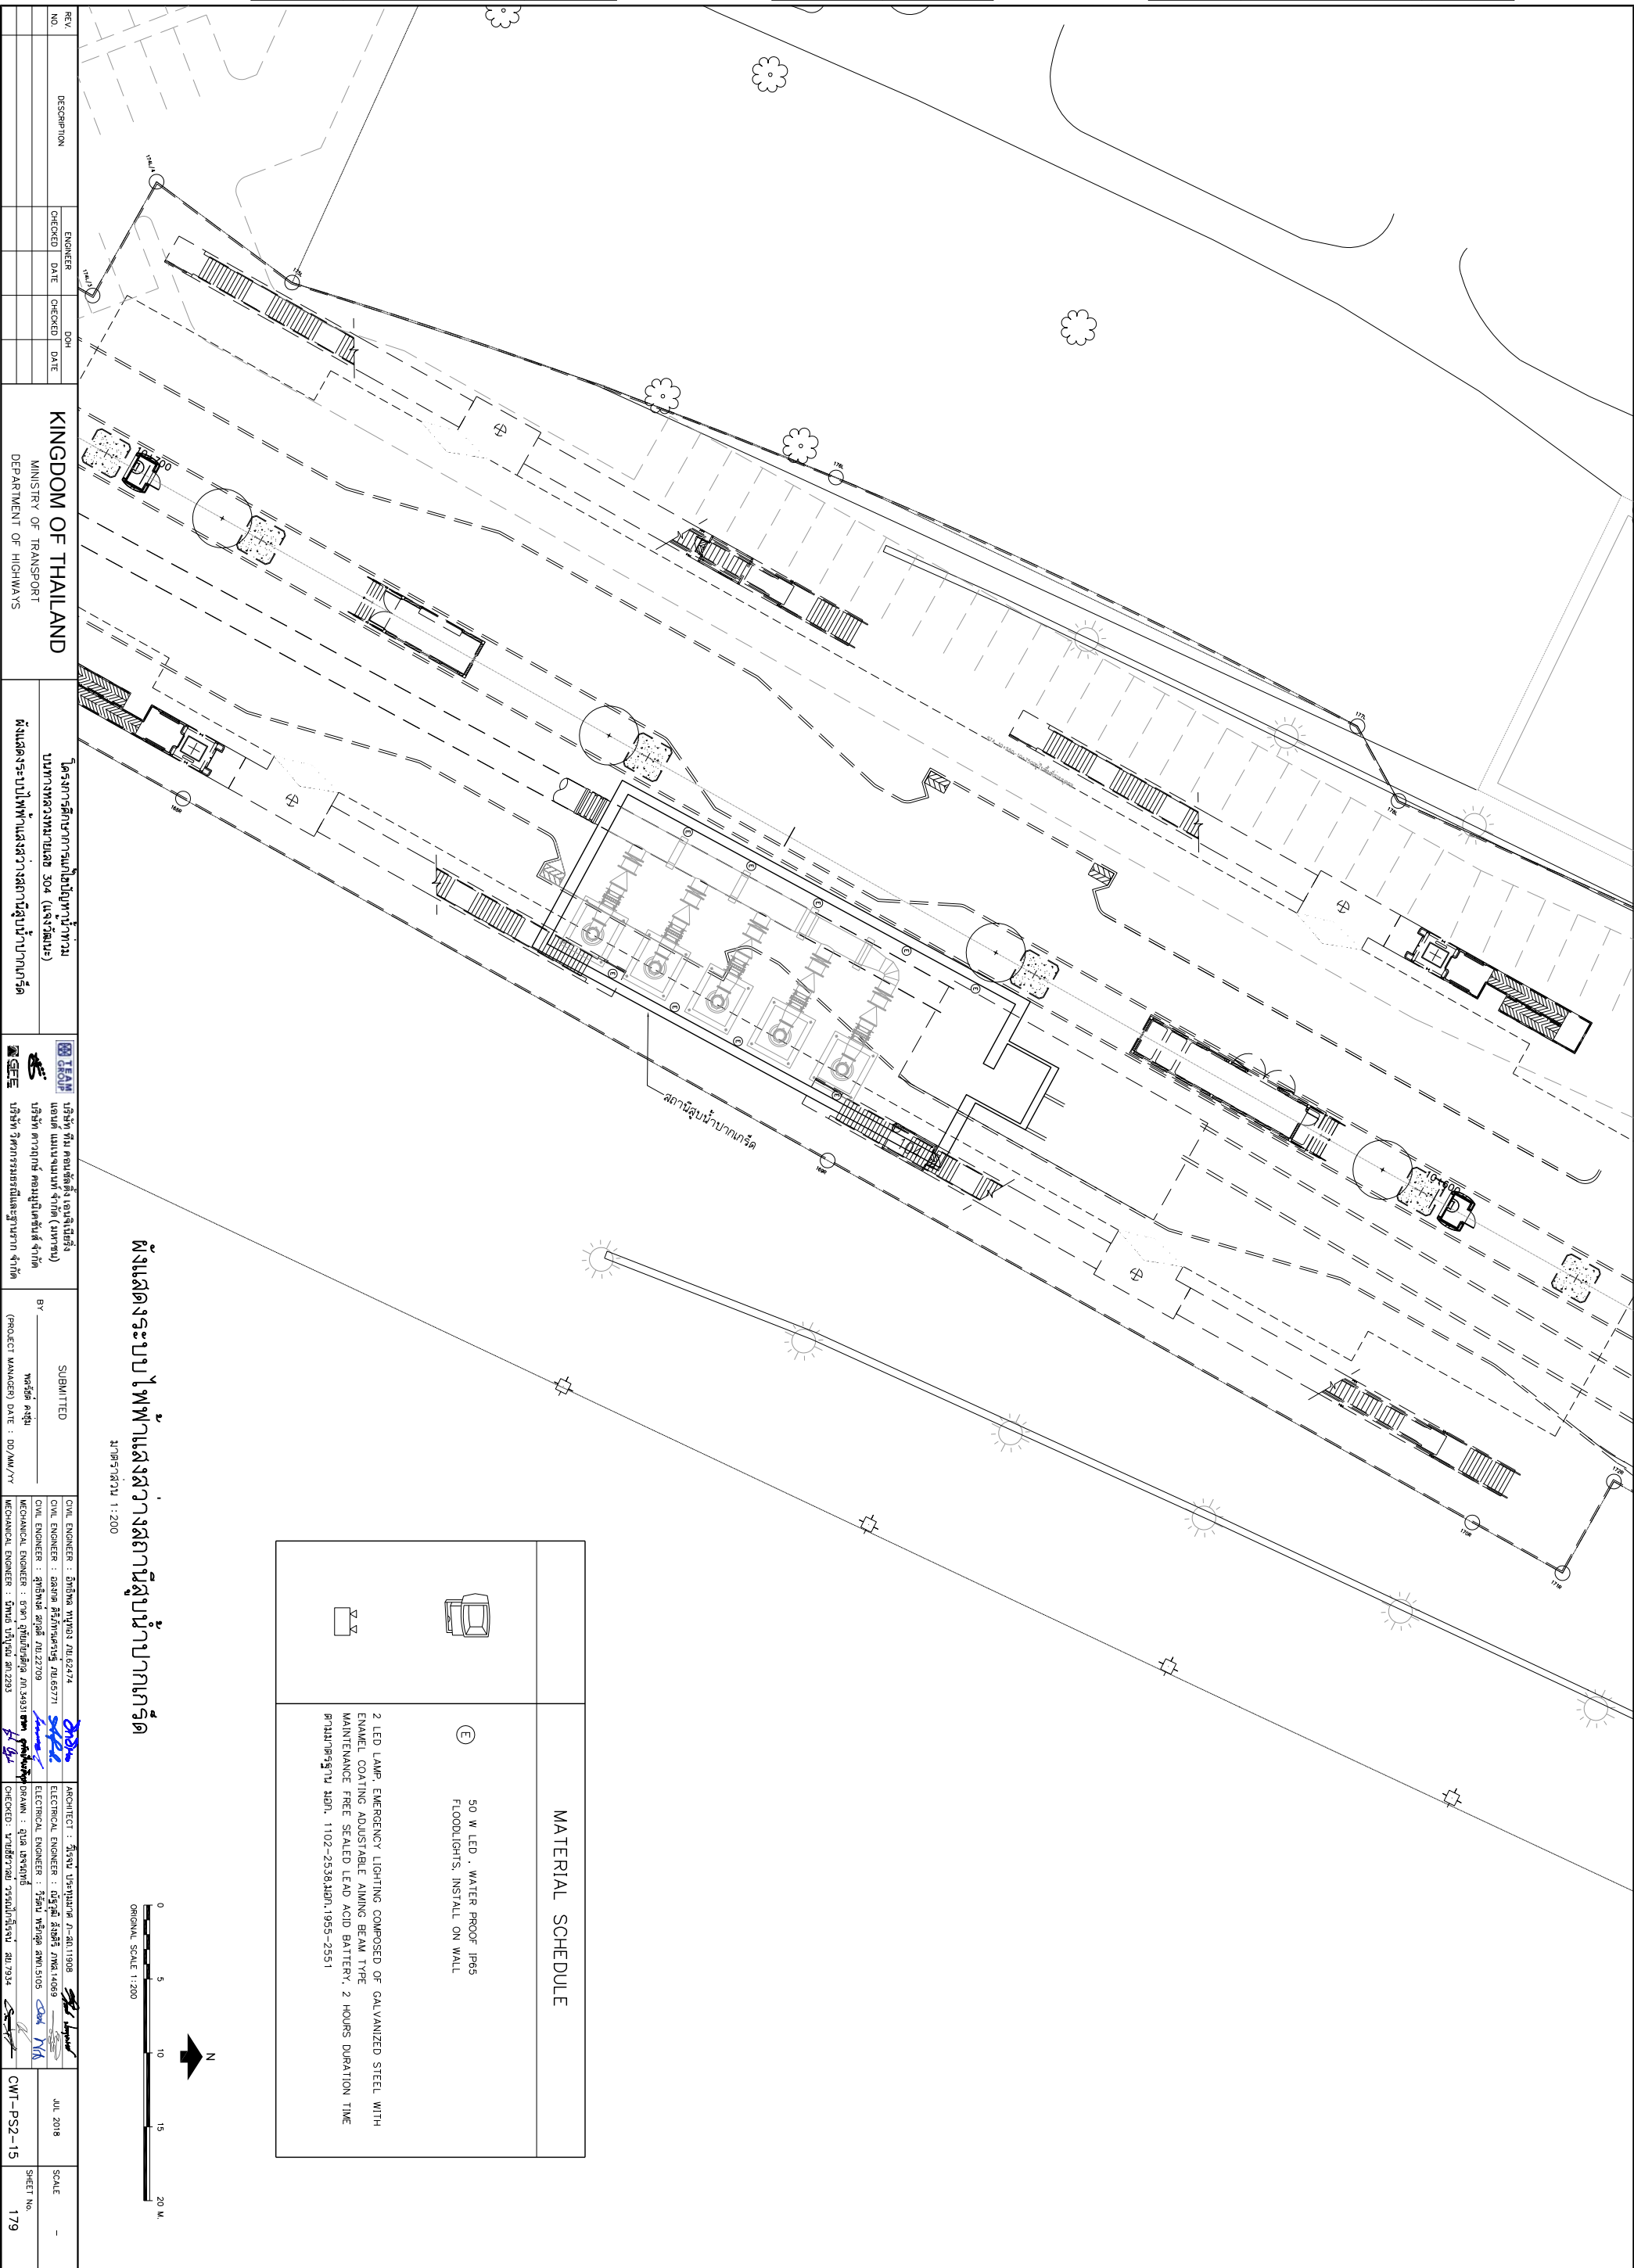


DESIGN		/	/
DRAFT		/	/
CHECKED		/	/

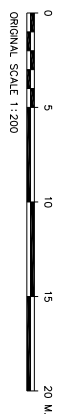
FIELD BOOK NO.	
PROFILE	ALIGNMENT

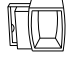
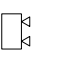
SURVEY		/	/
DRAWN		/	/
CHECKED		/	/

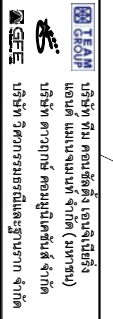



มาตราส่วน 1:200



MATERIAL SCHEDULE	
 	50 W LED . WATER PROOF IP65 FLOODLIGHTS. INSTALL ON WALL 2 LED LAMP- EMERGENCY LIGHTING COMPOSED OF GALVANIZED STEEL WITH ENAMEL COATING ADJUSTABLE AIMING BEAM TYPE MAINTENANCE FREE SEALED LEAD ACID BATTERY, 2 HOURS DURATION TIME ปริมาณติดตั้ง 100. 1102-2538,100.1955-2551

REV. NO.	DESCRIPTION	ENGINEER	DATE	DOH	DATE
KINGDOM OF THAILAND MINISTRY OF TRANSPORT DEPARTMENT OF HIGHWAYS					
					
บริษัท ทีม คอนซัลติ้ง เอนจิเนียริ่ง แอนด์ แมเนจเม้นท์ จำกัด (มหาชน) บริษัท ดาวาคัม คอมมูนิเคชั่นส์ จำกัด บริษัท อีคอนกรอสและระบบจาก จำกัด					
SUBMITTED BY: พชรพงศ์ สุขสุนันท์ PROJECT MANAGER DATE: 00/MM/YY					

JUL 2018 SCALE - CWT-P52-15 SHEET No. 179					