


DESIGN	/	/	/
DRAFT	/	/	/
CHECKED	/	/	/

FIELD BOOK NO.	
PROFILE	ALIGNMENT

SURVEY	/	/	/
DRAWN	/	/	/
CHECKED	/	/	/

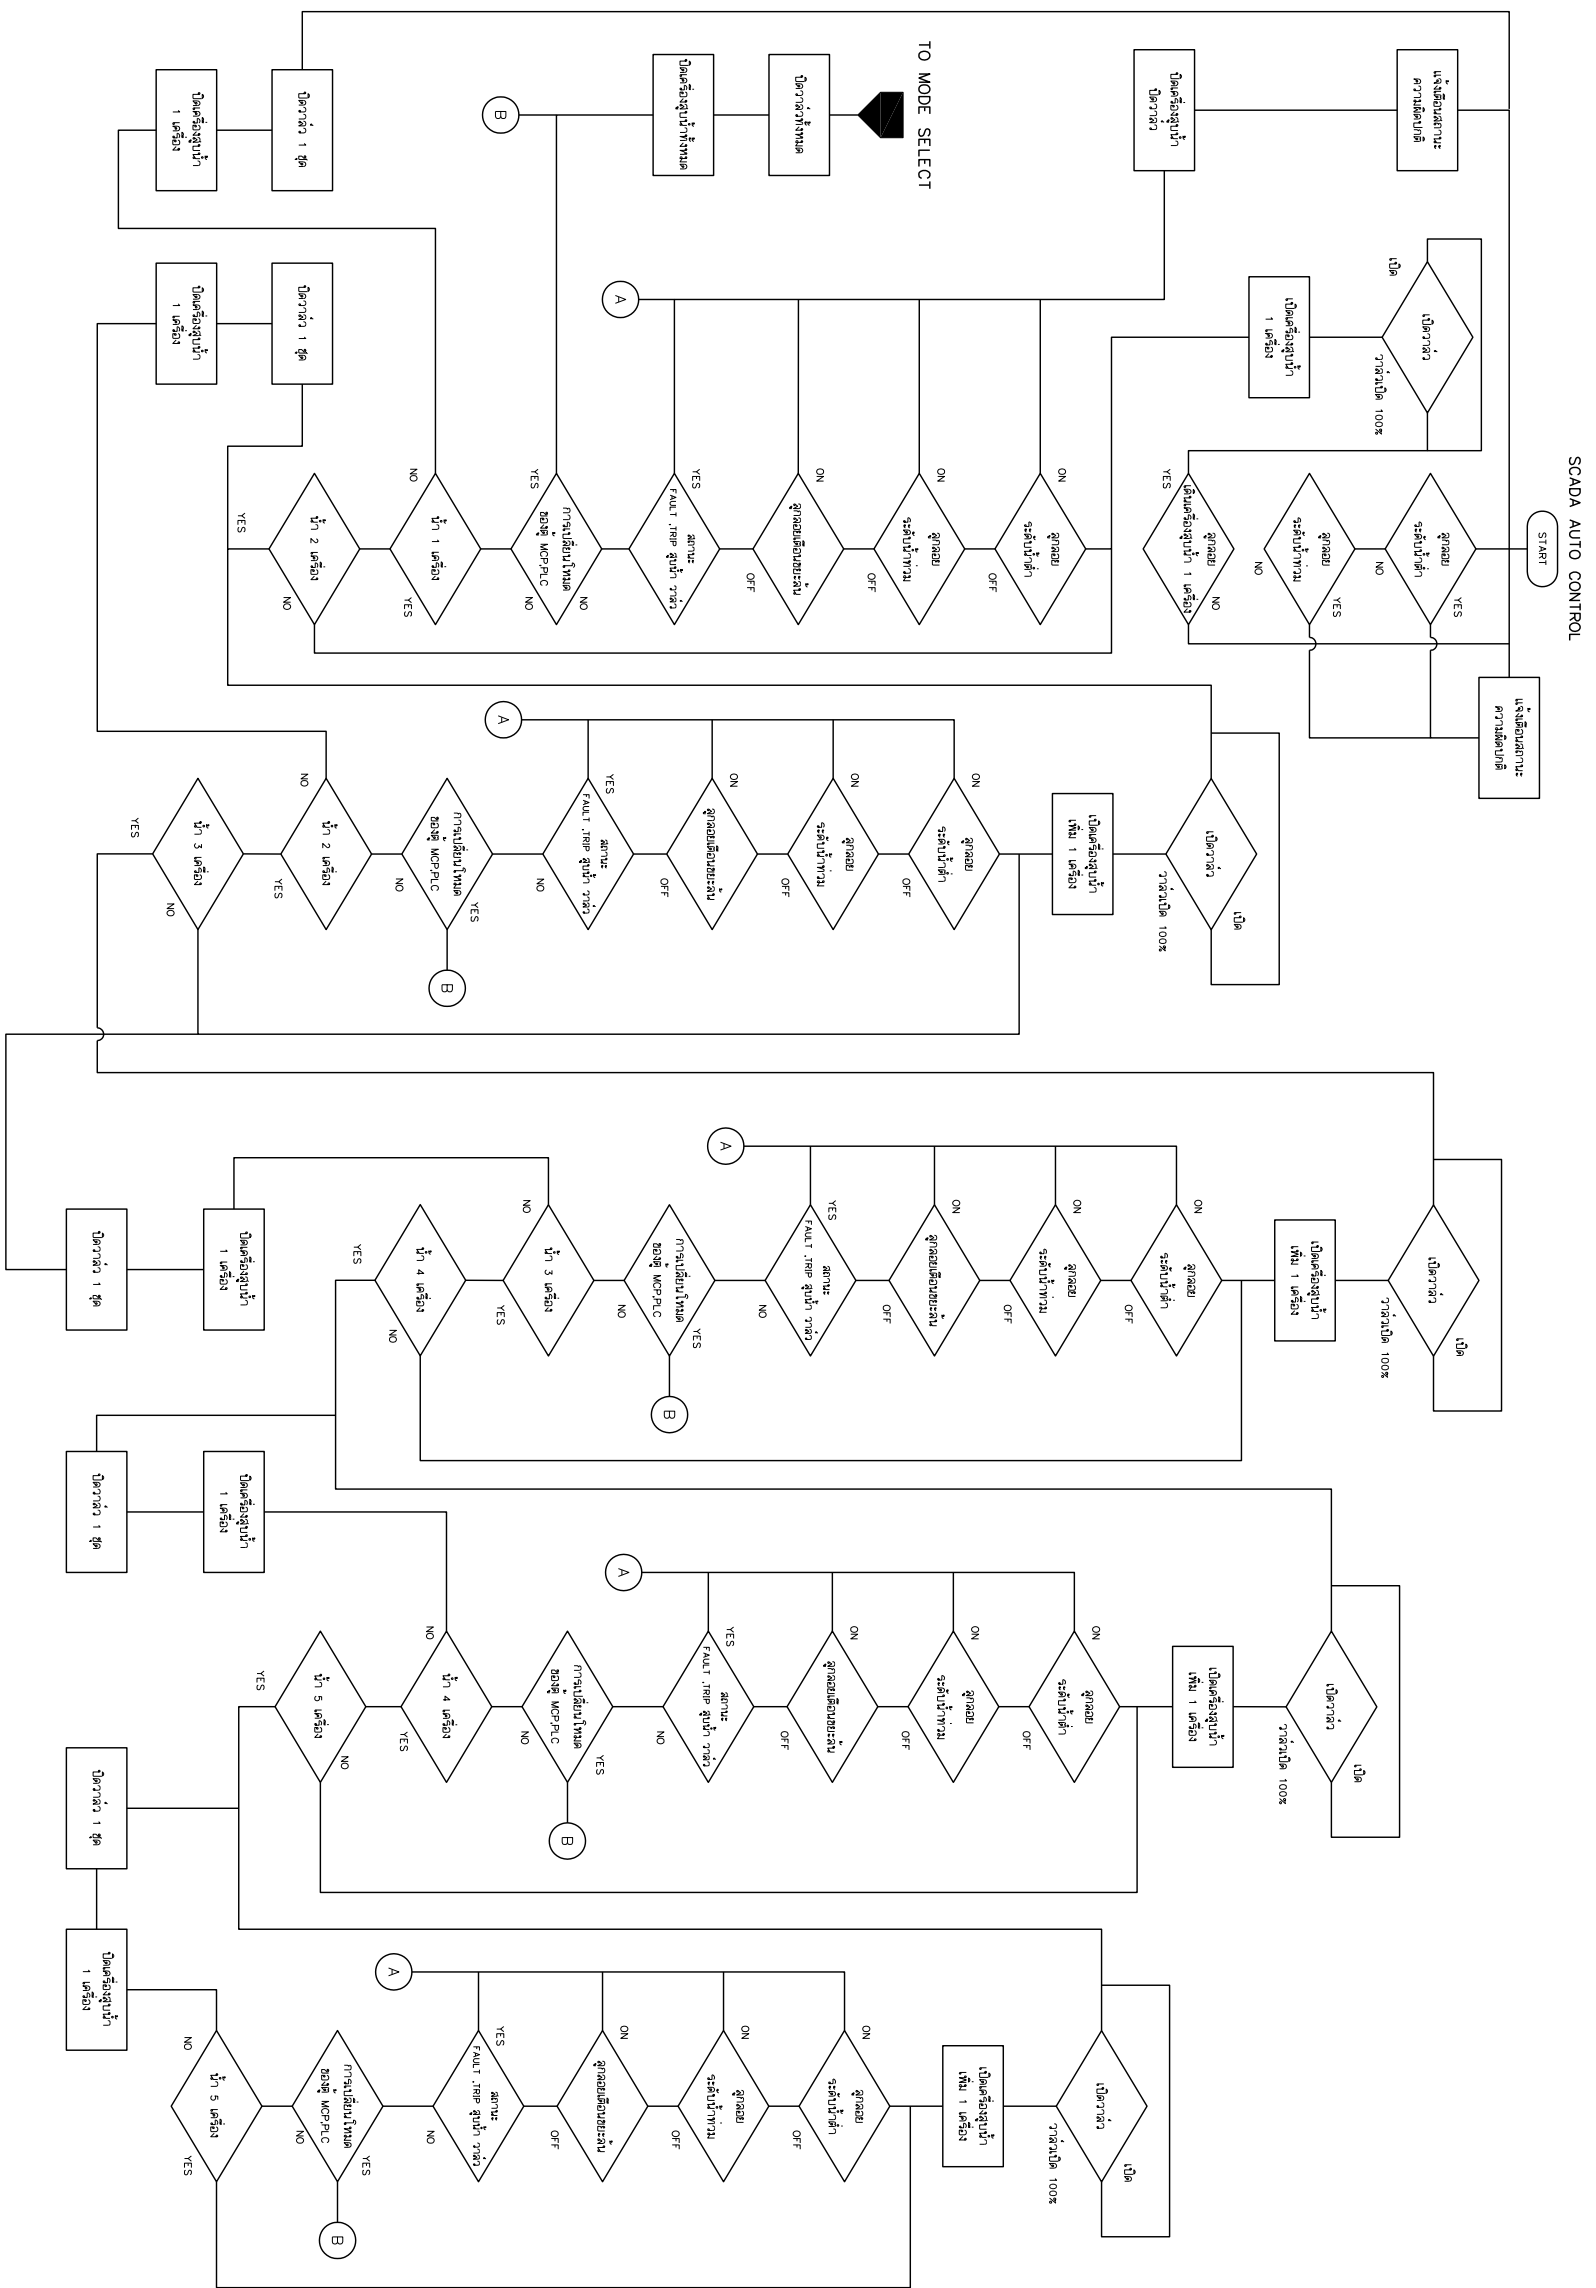

REV. NO.	DESCRIPTION	ENGINEER	CHECKED DATE	DOH	CHECKED DATE

KINGDOM OF THAILAND
MINISTRY OF TRANSPORT
DEPARTMENT OF HIGHWAYS

บนทางหลวงหมายเลข 304 (แจ้งวัฒนะ)
แบบปฏิบัติงานระบบควบคุม (4/4)

TEAM
บริษัท ทีม คอนซัลติ้ง เอนจิเนียริ่ง
แอนด์ แมเนจเม้นท์ จำกัด (มหาชน)

SUBMITTED BY: พชรพงศ์ ศุภชัย



JUL 2018 SCALE: -
CWT-P52-26 SHEET NO. 190