
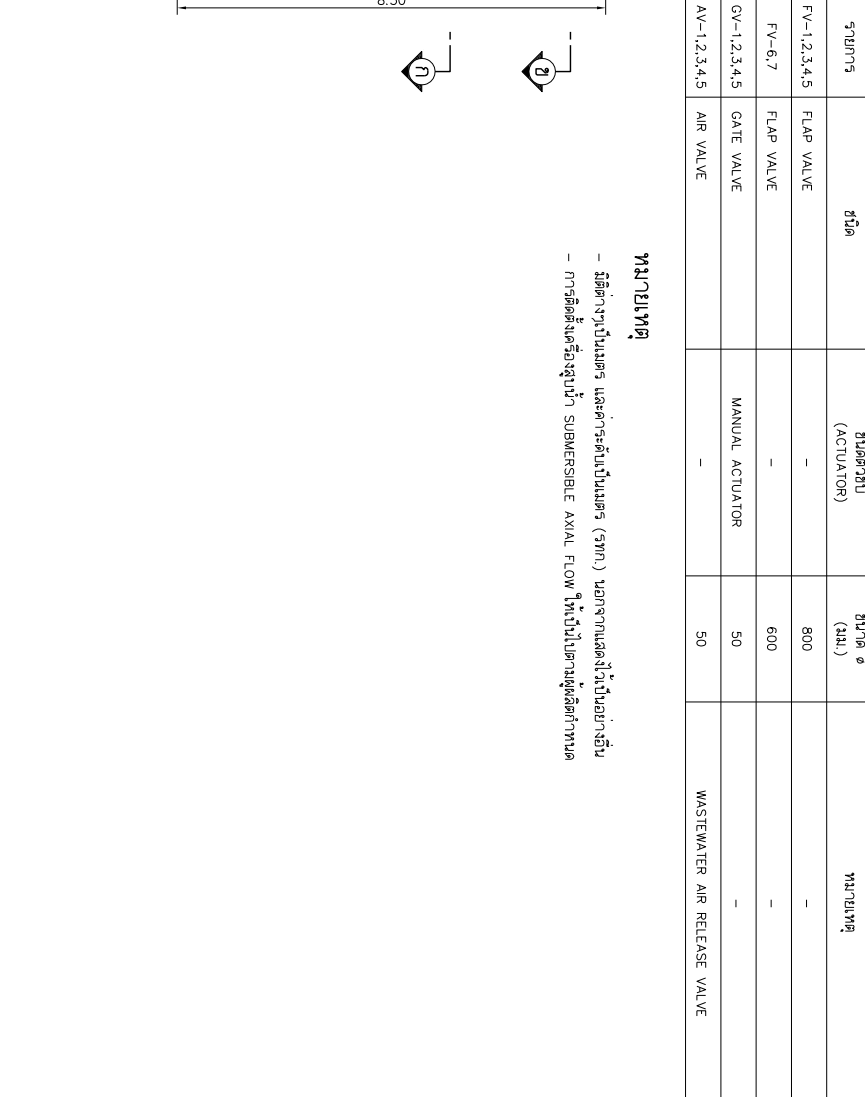
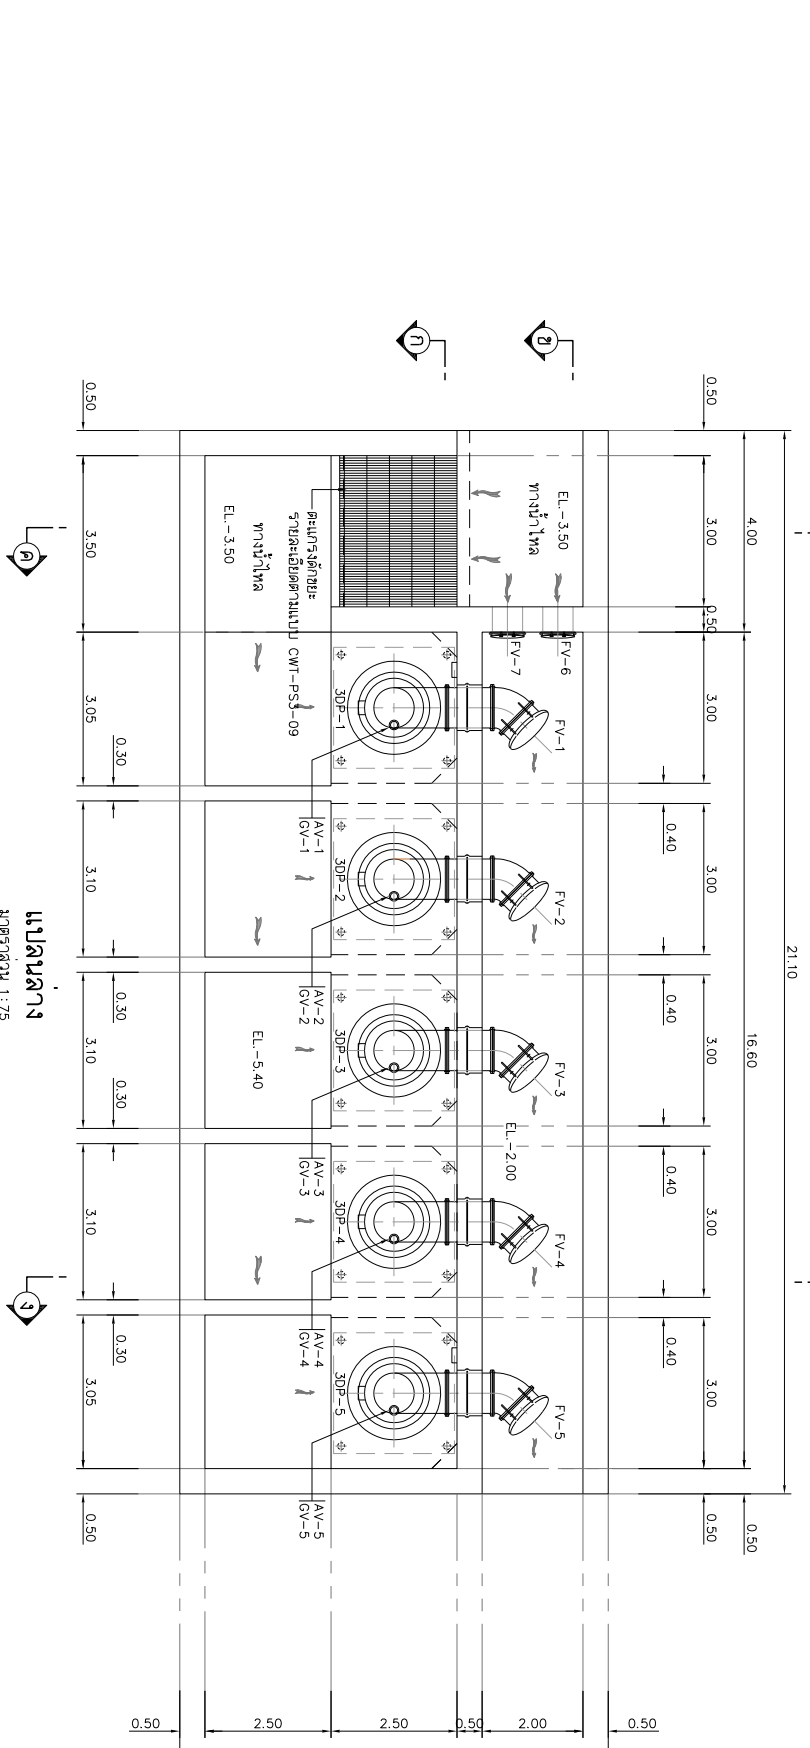


DESIGN	///
DRAFT	///
CHECKED	///

FIELD BOOK NO.	
PROFILE	ALIGNMENT

SURVEY	///
DRAWN	///
CHECKED	///

ตารางแสดงรายการเครื่องสูบน้ำและเครื่องสูบน้ำกำลัง							
รายการ	ชนิด	อัตราสูบ (ลบ.ม./วินาที)	แรงดันส่ง (ก.ม.)	ประสิทธิภาพ (ก.ม.ต่อก.)	PHASE & VOLTAGE	ความเร็วรอบ (RPM)	หมายเหตุ
SOP-1,2,3,4,5	SUBMERSIBLE AXIAL FLOW PUMP	1.5	6.5	75	3P, 380V	1,000	
ตารางอุปกรณ์							
รายการ	ชนิด	ชนิดตัวขับ (ACTUATOR)	ขนาด φ (มม.)	หมายเหตุ			
FV-1,2,3,4,5	FLAP VALVE	-	800				
FV-6,7	FLAP VALVE	-	600				
CV-1,2,3,4,5	GATE VALVE	MANUAL ACTUATOR	50				
AV-1,2,3,4,5	AIR VALVE	-	50	WASTEWATER AIR RELEASE VALVE			

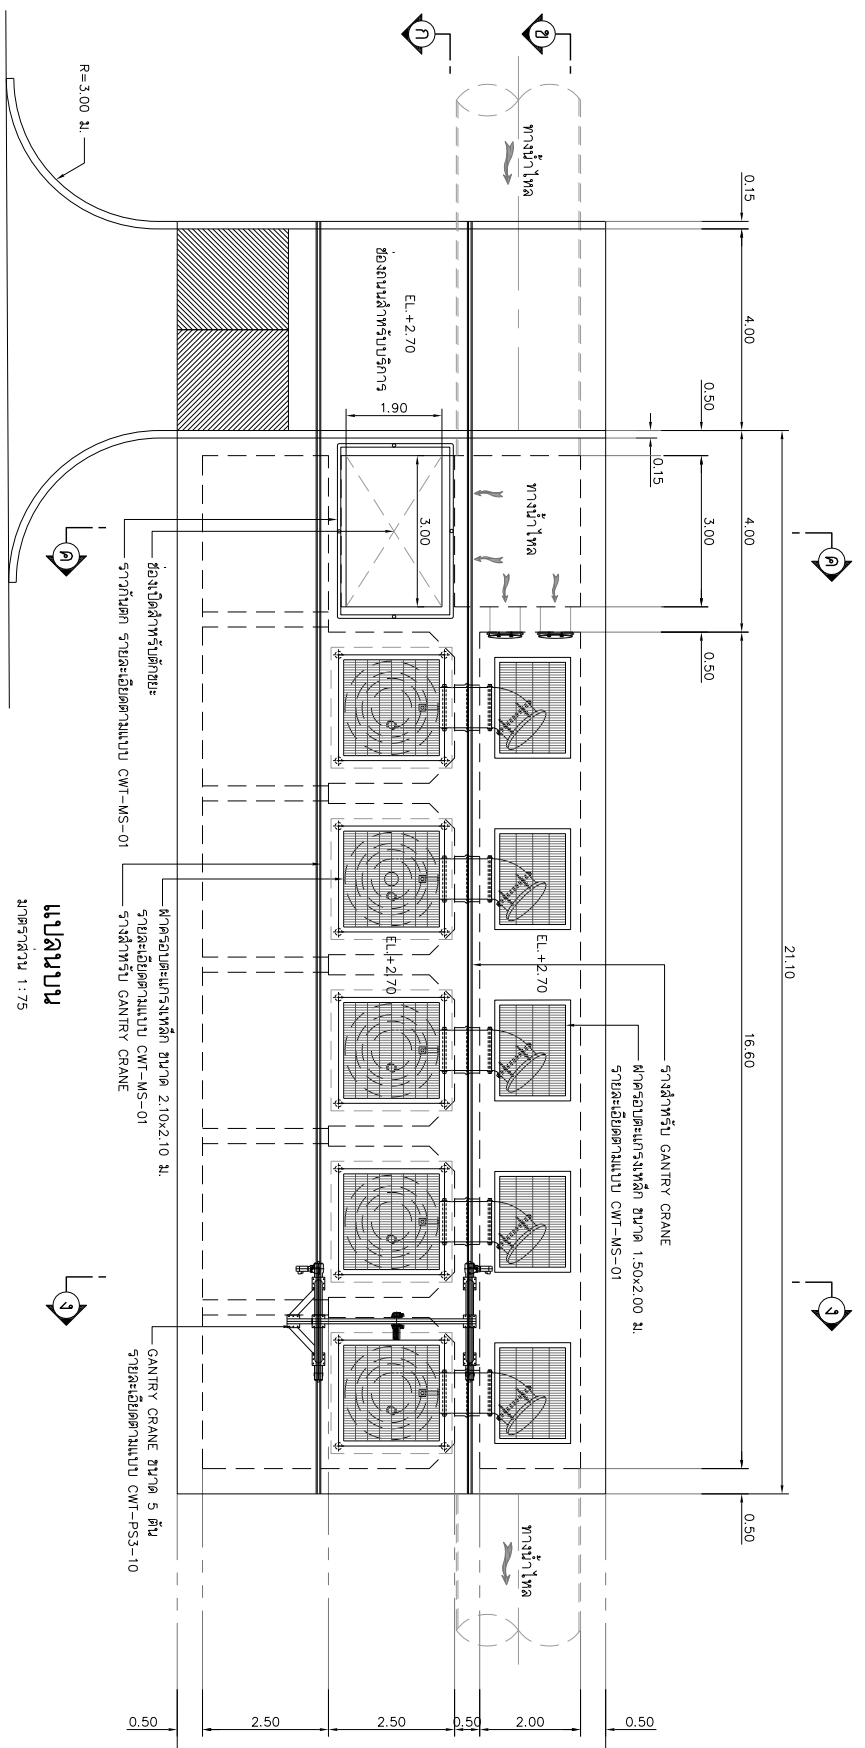

**แผนปฏิบัติการทำงานของเครื่องสูบน้ำที่ระดับน้ำต่างๆ
สำหรับการติดตั้งเครื่องสูบน้ำ 5 เครื่อง**

REV. NO.	DESCRIPTION	ENGINEER	DATE	CHECKED	DATE	DOH	DATE

KINGDOM OF THAILAND
MINISTRY OF TRANSPORT
DEPARTMENT OF HIGHWAYS

แผนผังการสูบน้ำของโครงการ

TEAM บริษัท ที.คอมซันดีเอ็นเจเนอโร (ประเทศไทย) จำกัด



CIVIL ENGINEER : อธิวิมล พงษ์พานิช 08/82424	ARCHITECT : สิริพร ประทุมทอง 01-8011098
CIVIL ENGINEER : สุธิตา สัมฤทธิ์สารัง 08/65771	ELECTRICAL ENGINEER : อุดมกร สัมฤทธิ์ 08/4608
CIVIL ENGINEER : สุทธิพร สมิทธิ 08/22709	ELECTRICAL ENGINEER : สิริพร พงษ์พานิช 08/5105
Mechanical ENGINEER : ธนากร อธิวิมล 08/4608	MECHANICAL ENGINEER : อธิวิมล พงษ์พานิช 08/7934

JUL 2018
SCALE 1:75
SHEET NO. 192

PO4989/Suitpong R./25-07-61/CWT-PS3-01-08/DWG [CWT-PS3-02]