


DESIGN	/	/
DRAFT	/	/
CHECKED	/	/


FIELD BOOK NO.	
PROFILE	ALIGNMENT

SURVEY	/	/
DRAWN	/	/
CHECKED	/	/

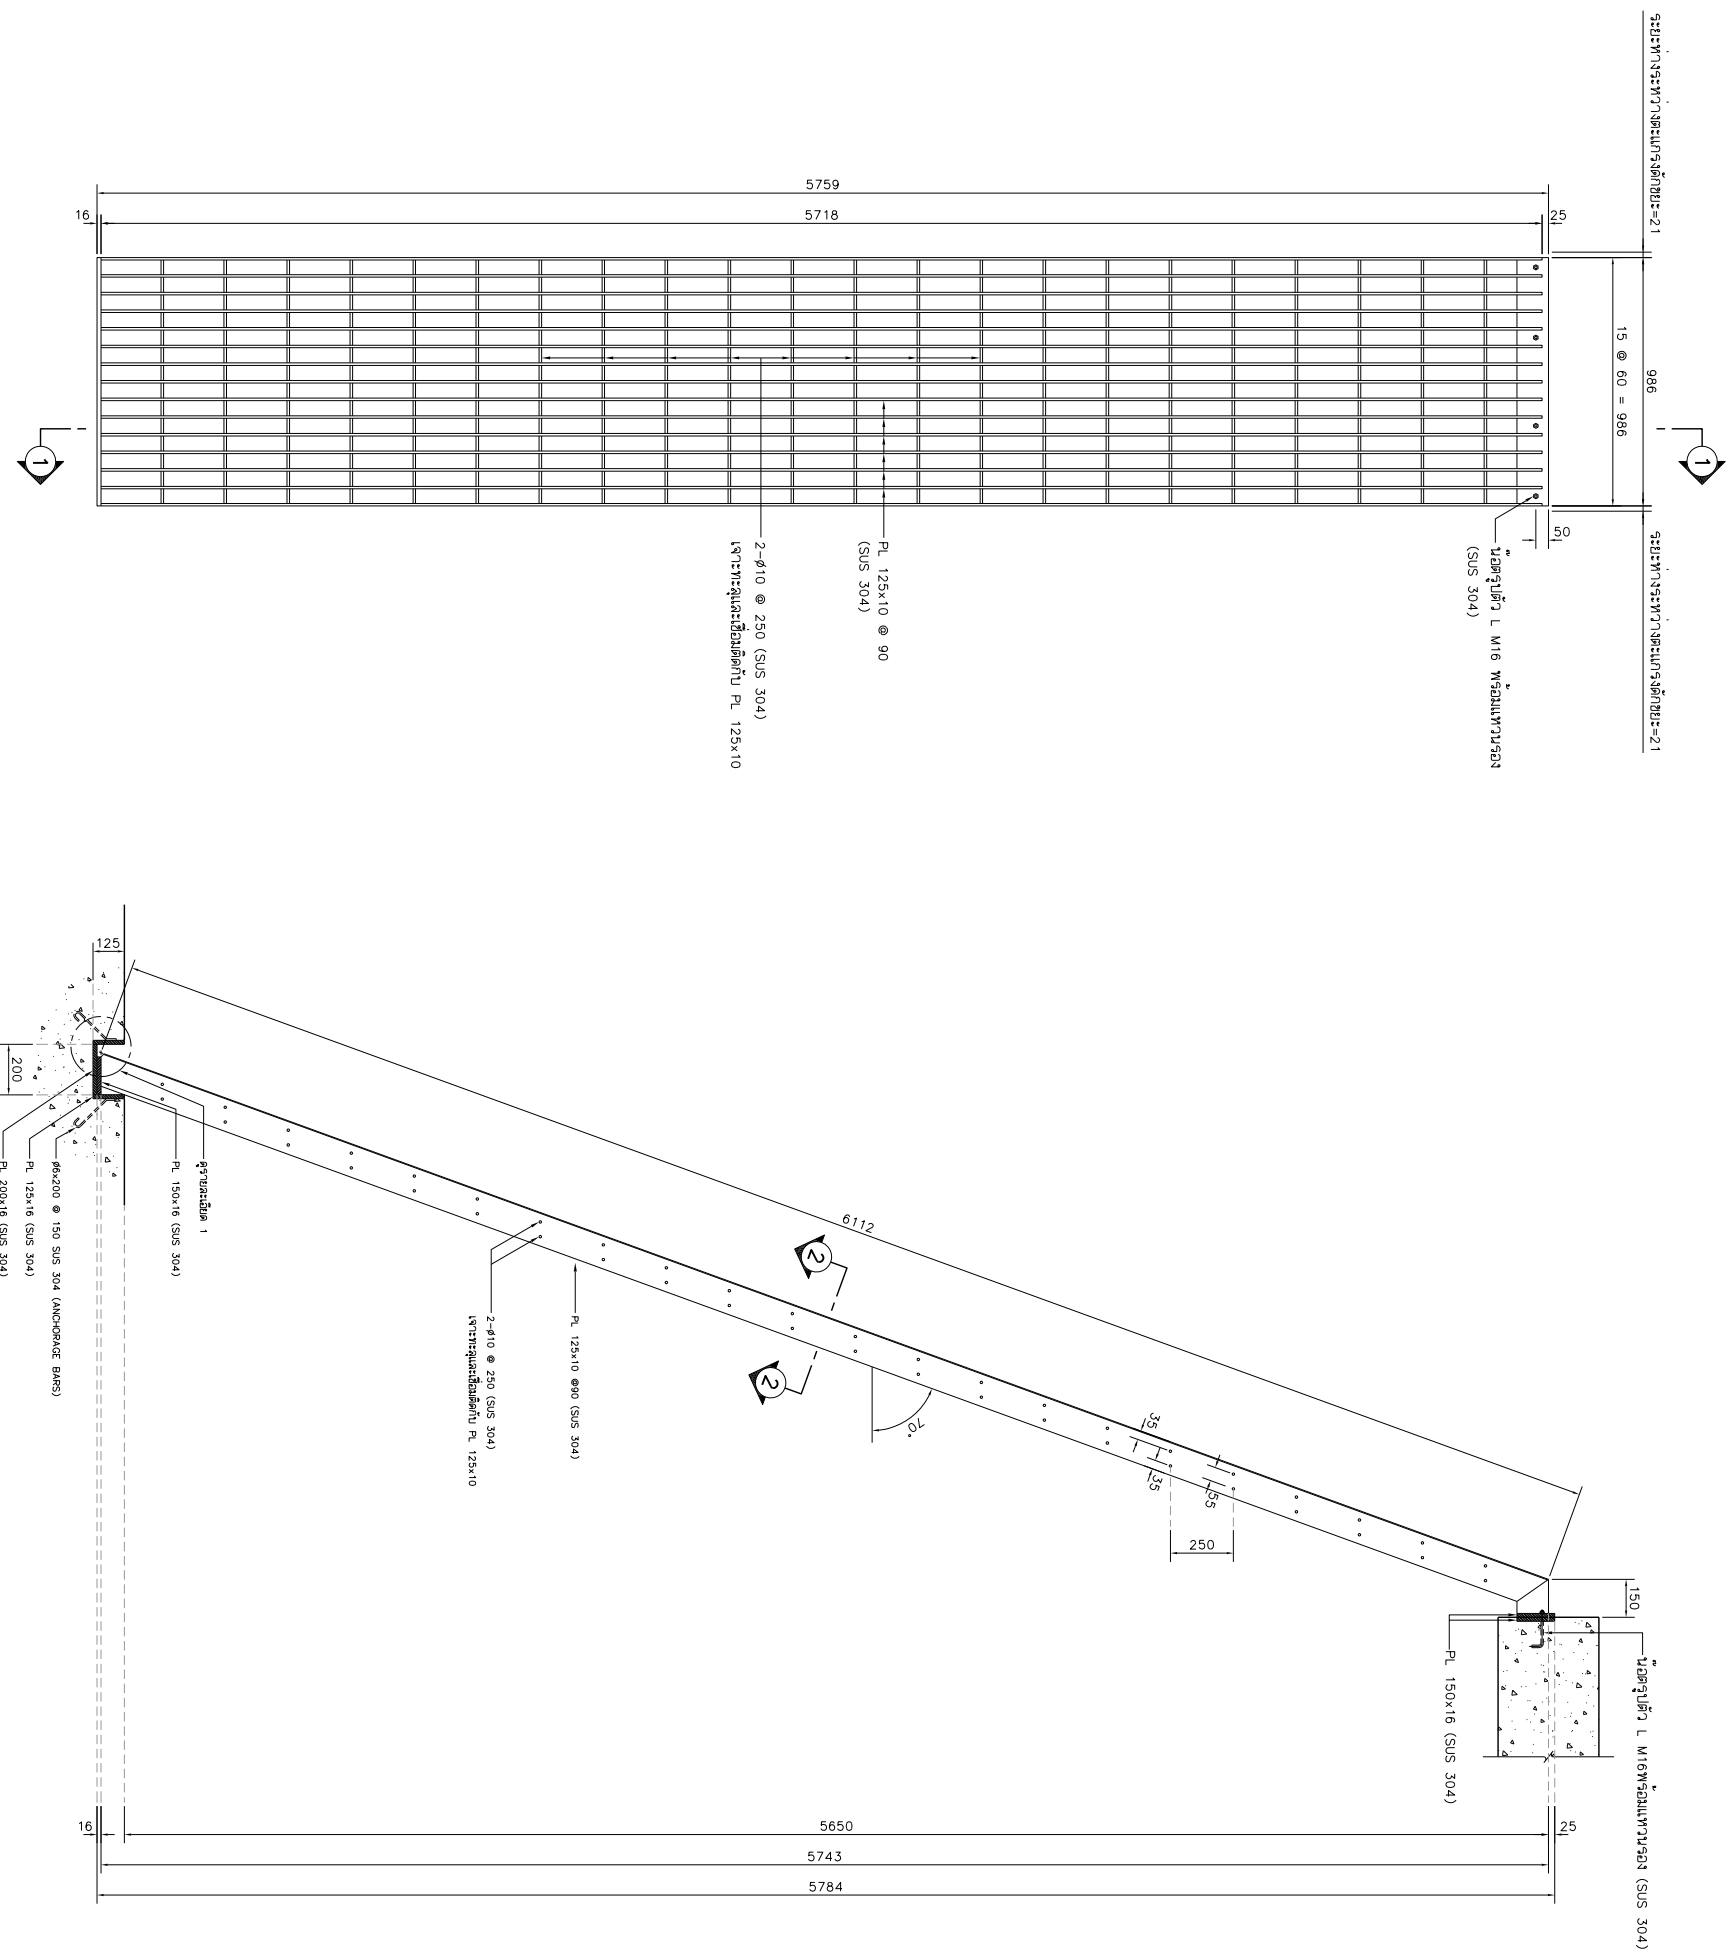


รูปด้านหน้าตะแกรงตักขยะ SUS 304 (จำนวน 3 ชุด)  
มาตราส่วน 1:15

รูปตัด 1-1  
มาตราส่วน 1:15

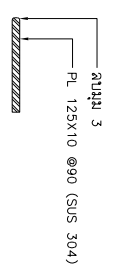

รูปตัด 2-2  
มาตราส่วน 1:5

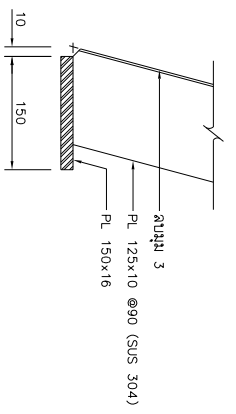

รายละเอียด 1  
มาตราส่วน 1:5

- หมายเหตุ:
1. วัสดุงาน เป็นผลิตภัณฑ์ นอกจากแสดงไว้ข้างต้น
  2. ผู้รับจ้างจะลงนาม SHOP DRAWING ให้ตนเองและวิศวกรก่อสร้าง
- เพื่อความความทันสมัยของข้อมูลผู้รับจ้างควรศึกษาเป็นนิจจากเอกสารข้าง

REV. NO.	DESCRIPTION	ENGINEER	CHECKED	DATE	DOH	CHECKED	DATE
CWT-PSS-09		JUL 2018		SCALE 1:5, 1:15		SHEET No. 199	