
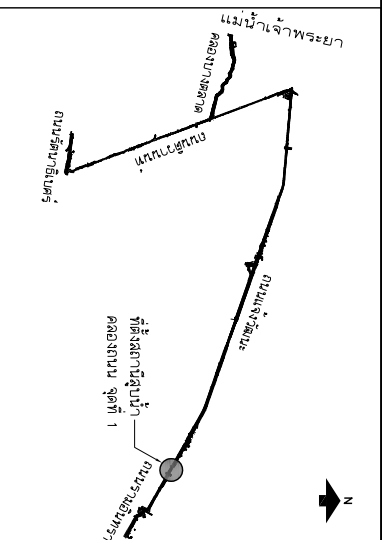


DESIGN		/	/
DRAFT		/	/
CHECKED		/	/

FIELD BOOK NO.	
PROFILE	ALIGNMENT

SURVEY		/	/
DRAWN		/	/
CHECKED		/	/

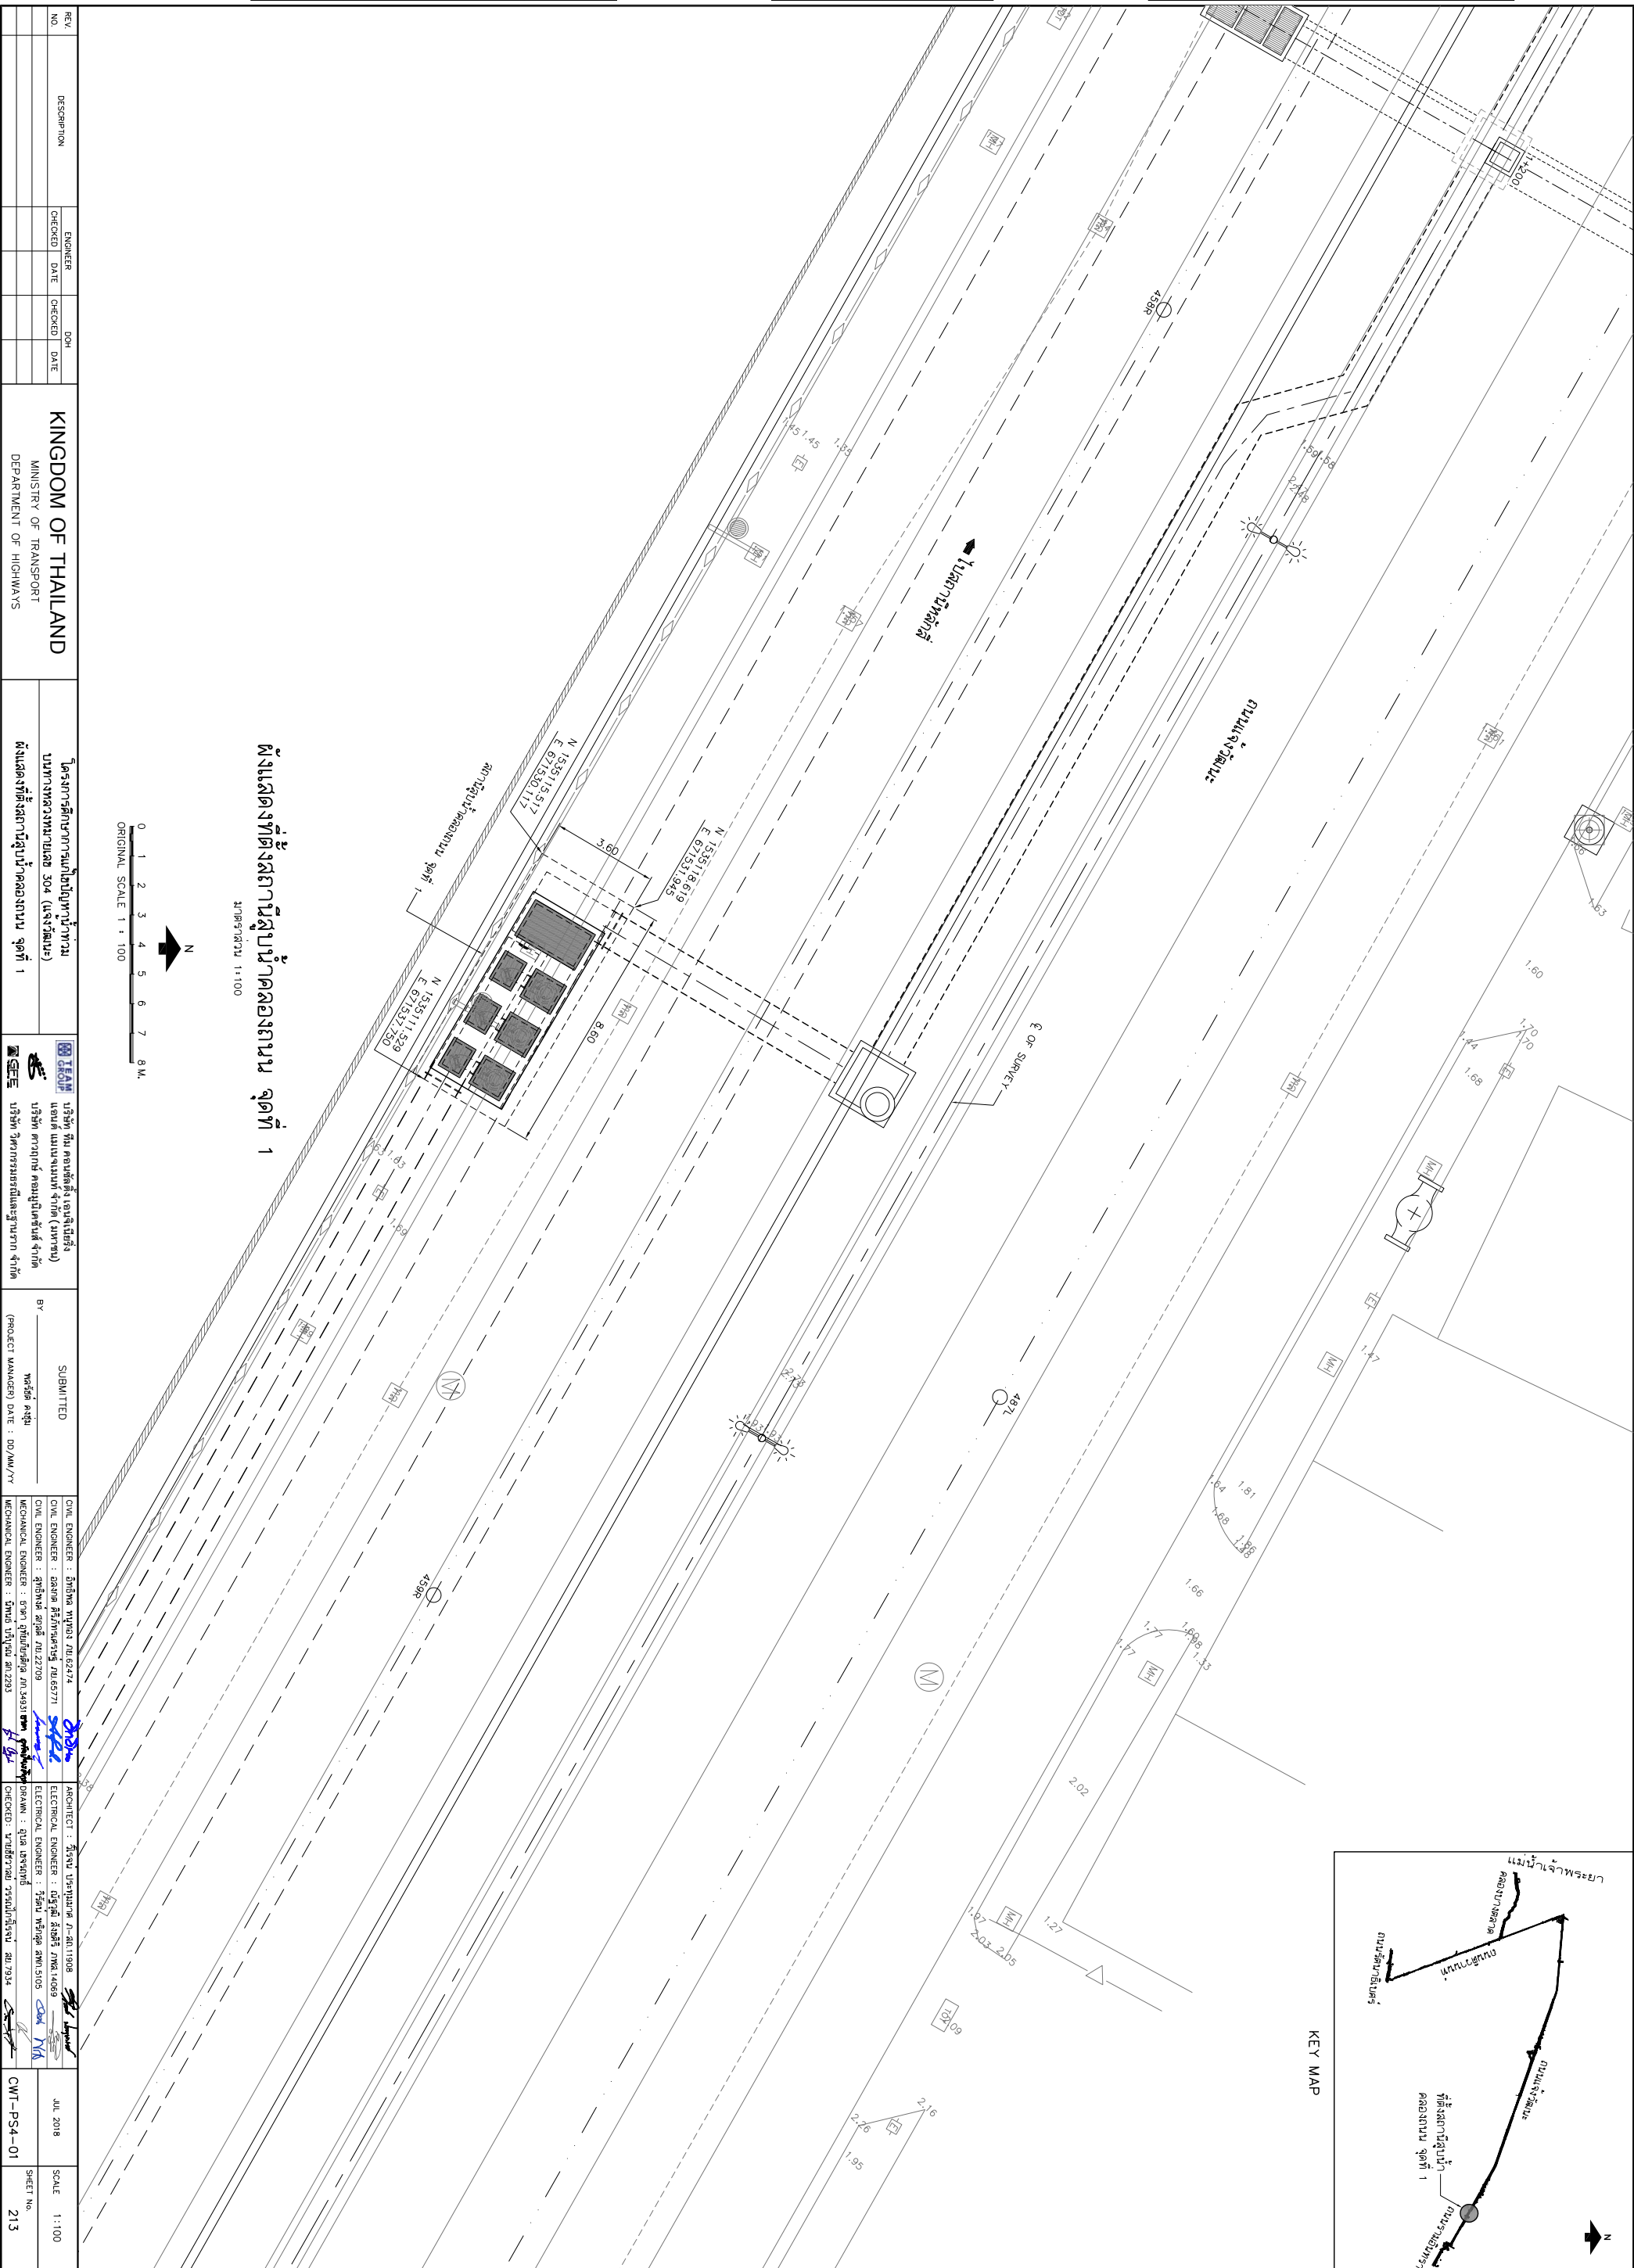

REV. NO.	DESCRIPTION	ENGINEER	CHECKED	DATE

DESIGNED	CHECKED	DATE

PROJECT NO.	PROJECT NAME

DATE	BY


JUL 2018	SCALE 1:100
CWT-PS4-01	SHEET No. 213