



DESIGN	/	/	/
DRAFT	/	/	/
CHECKED	/	/	/

FIELD BOOK NO.	
PROFILE	ALIGNMENT

SURVEY	/	/	/
DRAWN	/	/	/
CHECKED	/	/	/

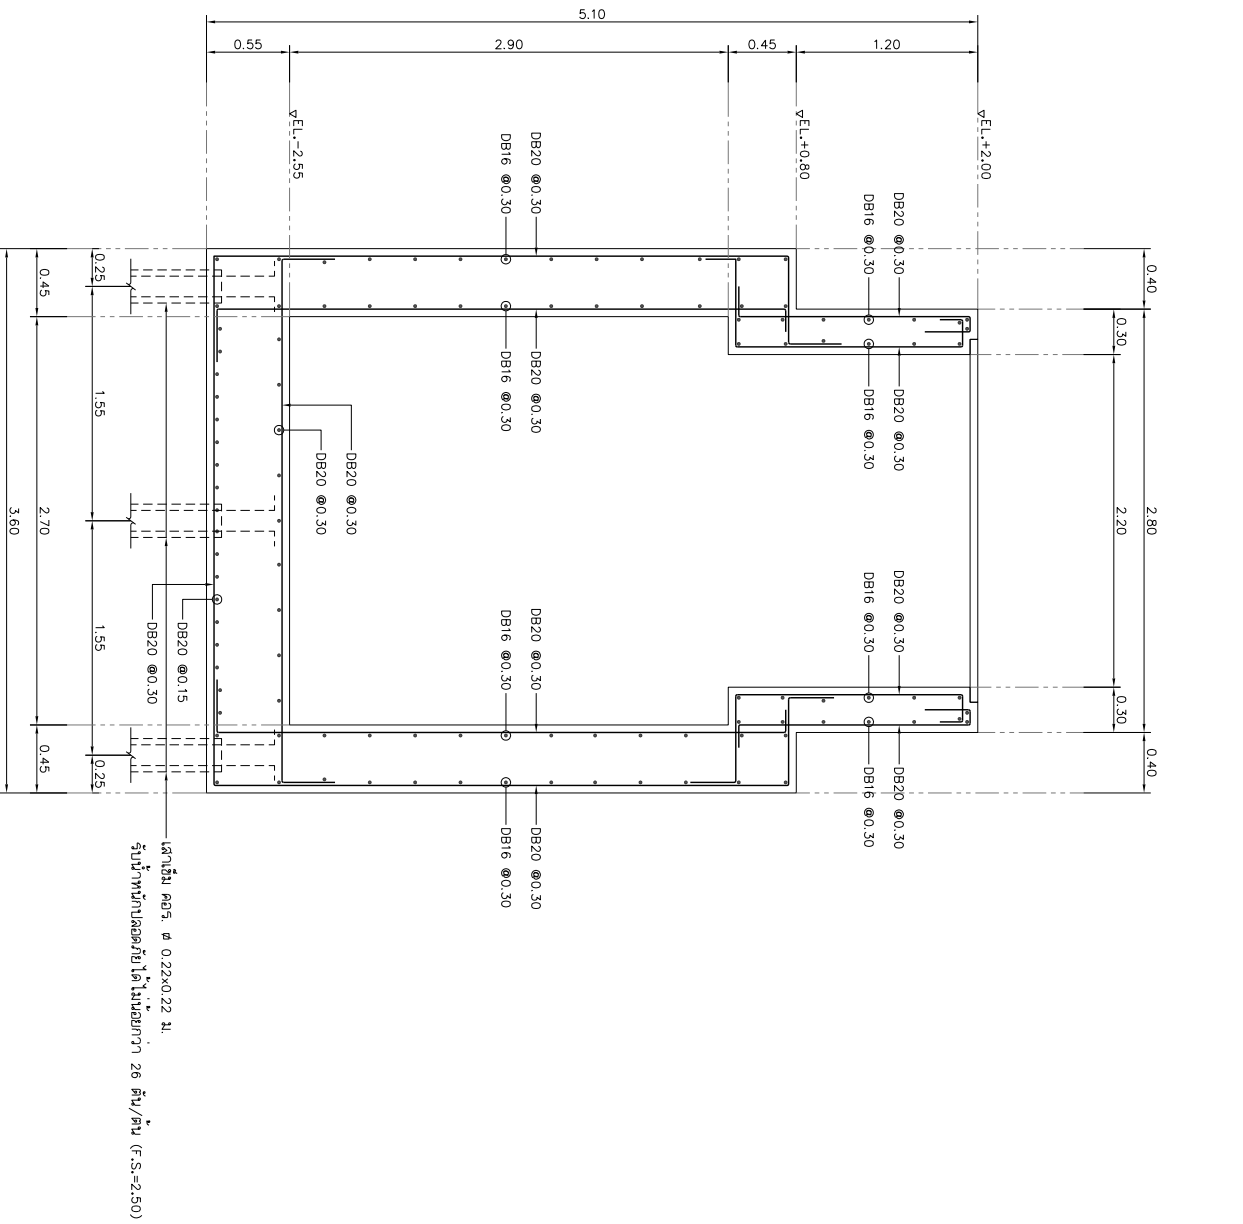

รูปตัด ๑-๑  
ขนาดจนวน 1:25

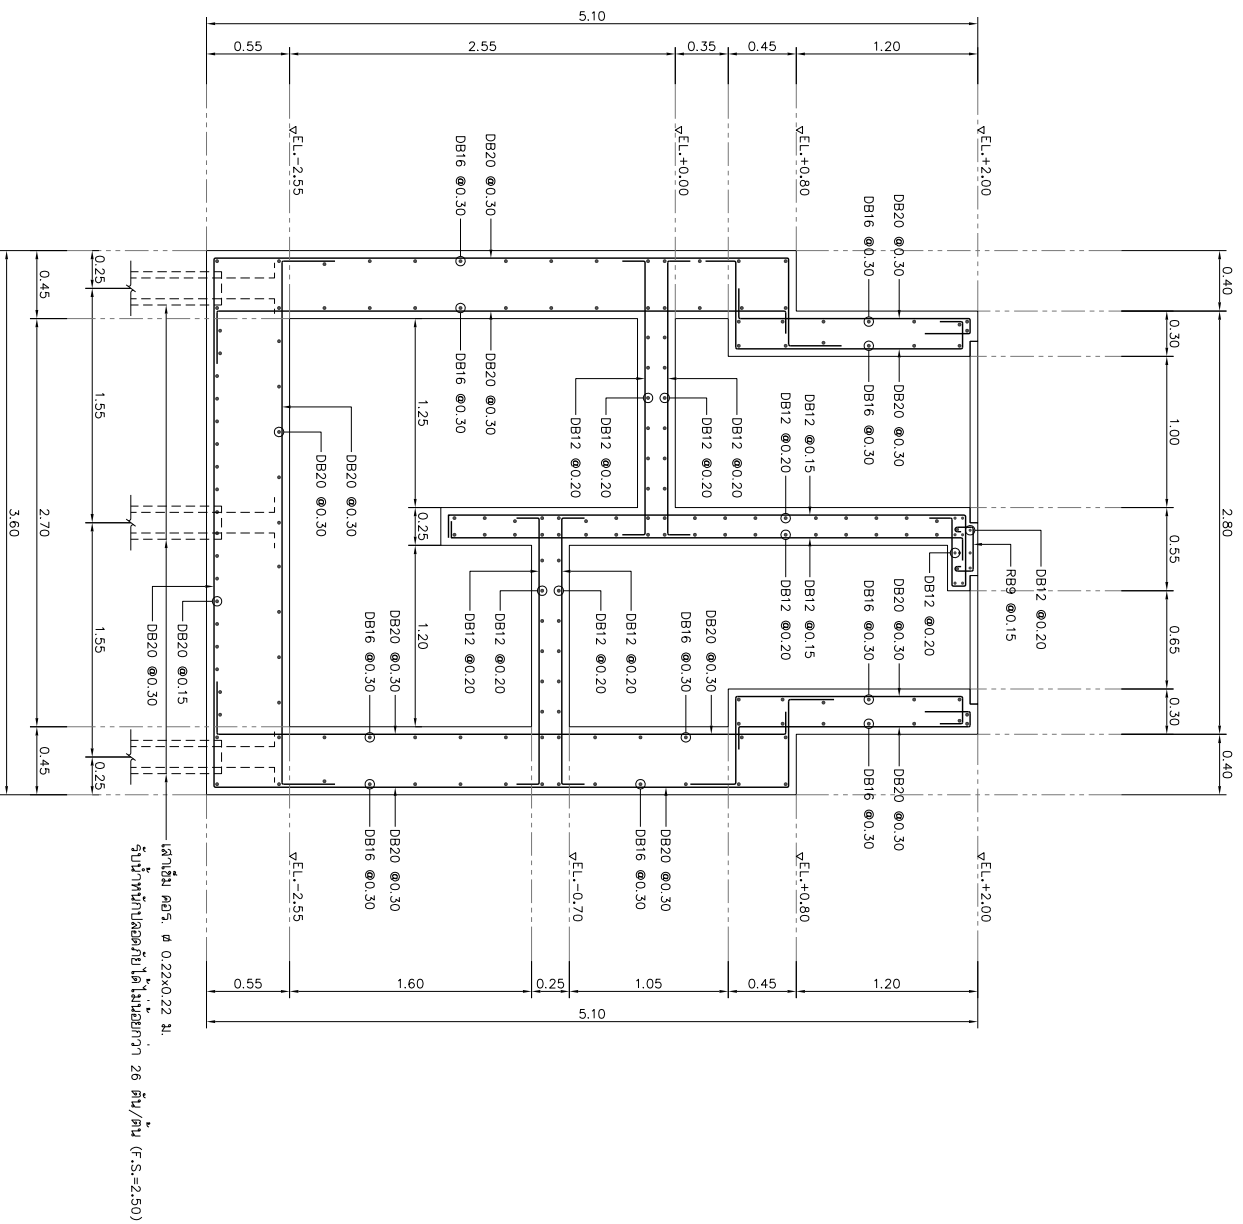

รูปตัด ๑-๒  
ขนาดจนวน 1:25

REV. NO.	DESCRIPTION	ENGINEER	DATE	CHECKED	DATE

**KINGDOM OF THAILAND**  
MINISTRY OF TRANSPORT  
DEPARTMENT OF HIGHWAYS

โครงการศึกษาการแก้ไขปัญหาน้ำท่วม  
บนทางหลวงชนบทสาย 304 (จังหวัดสระบุรี)  
แผนผังการวางผังพื้นที่รูปตัด ๑-๑, รูปตัด ๑-๒

**TEAM**  
บริษัท ทีม คอนซัลติ้ง เঞ্জินเนียริ่ง  

SUBMITTED  
BY: วิศวกร ช่าง  
PROJECT MANAGER DATE: DD/MM/YY


JUL 2018  
SCALE 1:25  
SHEET No. 219