



DESIGN		/	/
DRAFT		/	/
CHECKED		/	/

FIELD BOOK NO.	
PROFILE	ALIGNMENT

SURVEY		/	/
DRAWN		/	/
CHECKED		/	/

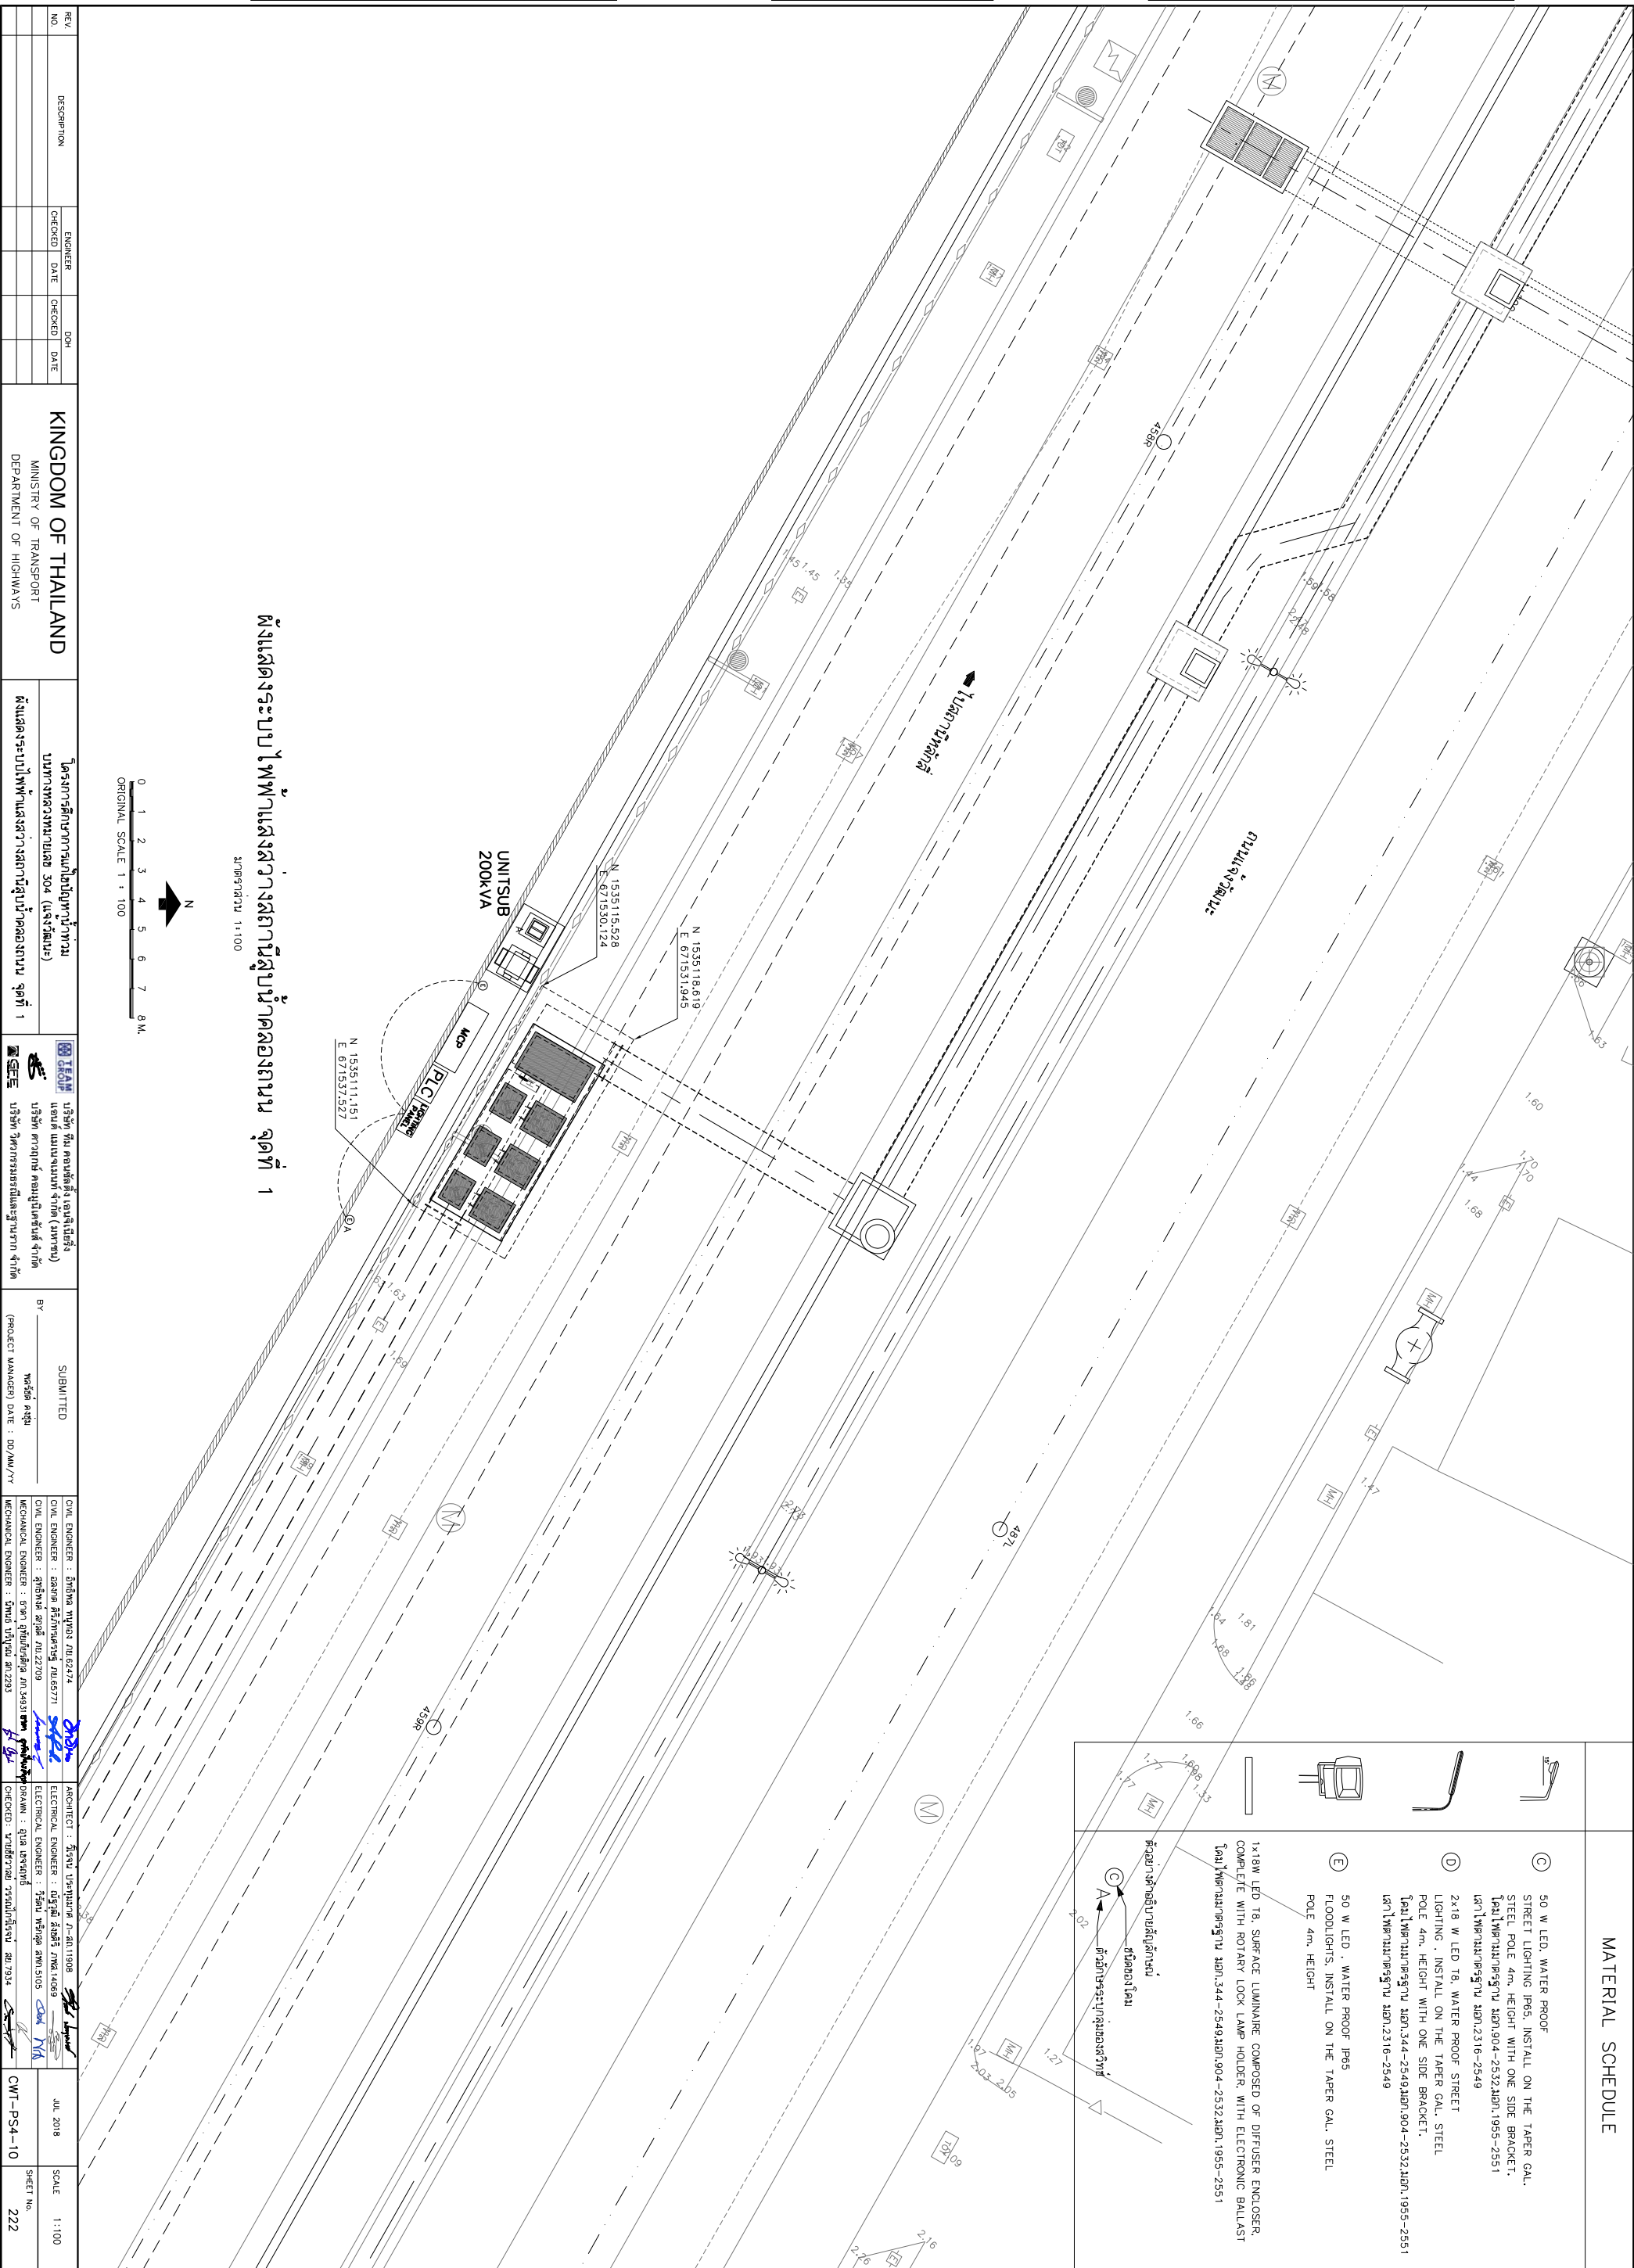

ผังแสดงระบบไฟฟ้าแสงสว่างสถานีสูบน้ำคลองถนน จุดที่ 1
ขนาดกระดาษ 1:100

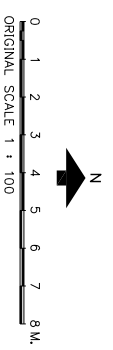

REV. NO.	DESCRIPTION	ENGINEER	CHECKED	DATE	DOH	CHECKED	DATE

KINGDOM OF THAILAND	
MINISTRY OF TRANSPORT	
DEPARTMENT OF HIGHWAYS	

โครงการศึกษาการแก้ไขปัญหาจราจร	โครงการศึกษาการแก้ไขปัญหาจราจร
นทางหลวงหมายเลข 304 (แจ้งวัฒนะ)	นทางหลวงหมายเลข 304 (แจ้งวัฒนะ)
ผังแสดงระบบไฟฟ้าแสงสว่างสถานีสูบน้ำคลองถนน จุดที่ 1	ผังแสดงระบบไฟฟ้าแสงสว่างสถานีสูบน้ำคลองถนน จุดที่ 1


BY	Submitted
Project Manager	Project Manager


JUL 2018	SCALE 1:100
CWT-PS4-10	SHEET No. 222

MATERIAL SCHEDULE	
	C 50 W LED. WATER PROOF STREET LIGHTING IP65. INSTALL ON THE TAPER GAL. STEEL POLE 4m. HEIGHT WITH ONE SIDE BRACKET. ไฟฟ้าแสงสว่างมาตรฐาน มอก.904-2532,มอก.1955-2551
	D 2x18 W LED 18. WATER PROOF STREET LIGHTING . INSTALL ON THE TAPER GAL. STEEL POLE 4m. HEIGHT WITH ONE SIDE BRACKET. ไฟฟ้าแสงสว่างมาตรฐาน มอก.344-2549,มอก.904-2532,มอก.1955-2551
	E 50 W LED . WATER PROOF IP65 FLOODLIGHTS. INSTALL ON THE TAPER GAL. STEEL POLE 4m. HEIGHT
	1x18 W LED 18. SURFACE LUMINAIRE COMPOSED OF DIFFUSER ENCLOSURE COMPLETE WITH ROTARY LOCK LAMP HOLDER. WITH ELECTRONIC BALLAST ไฟฟ้าแสงสว่างมาตรฐาน มอก.344-2549,มอก.904-2532,มอก.1955-2551