


DESIGN	/	/
DRAFT	/	/
CHECKED	/	/

FIELD BOOK NO.	
PROFILE	ALIGNMENT

SURVEY	/	/
DRAWN	/	/
CHECKED	/	/

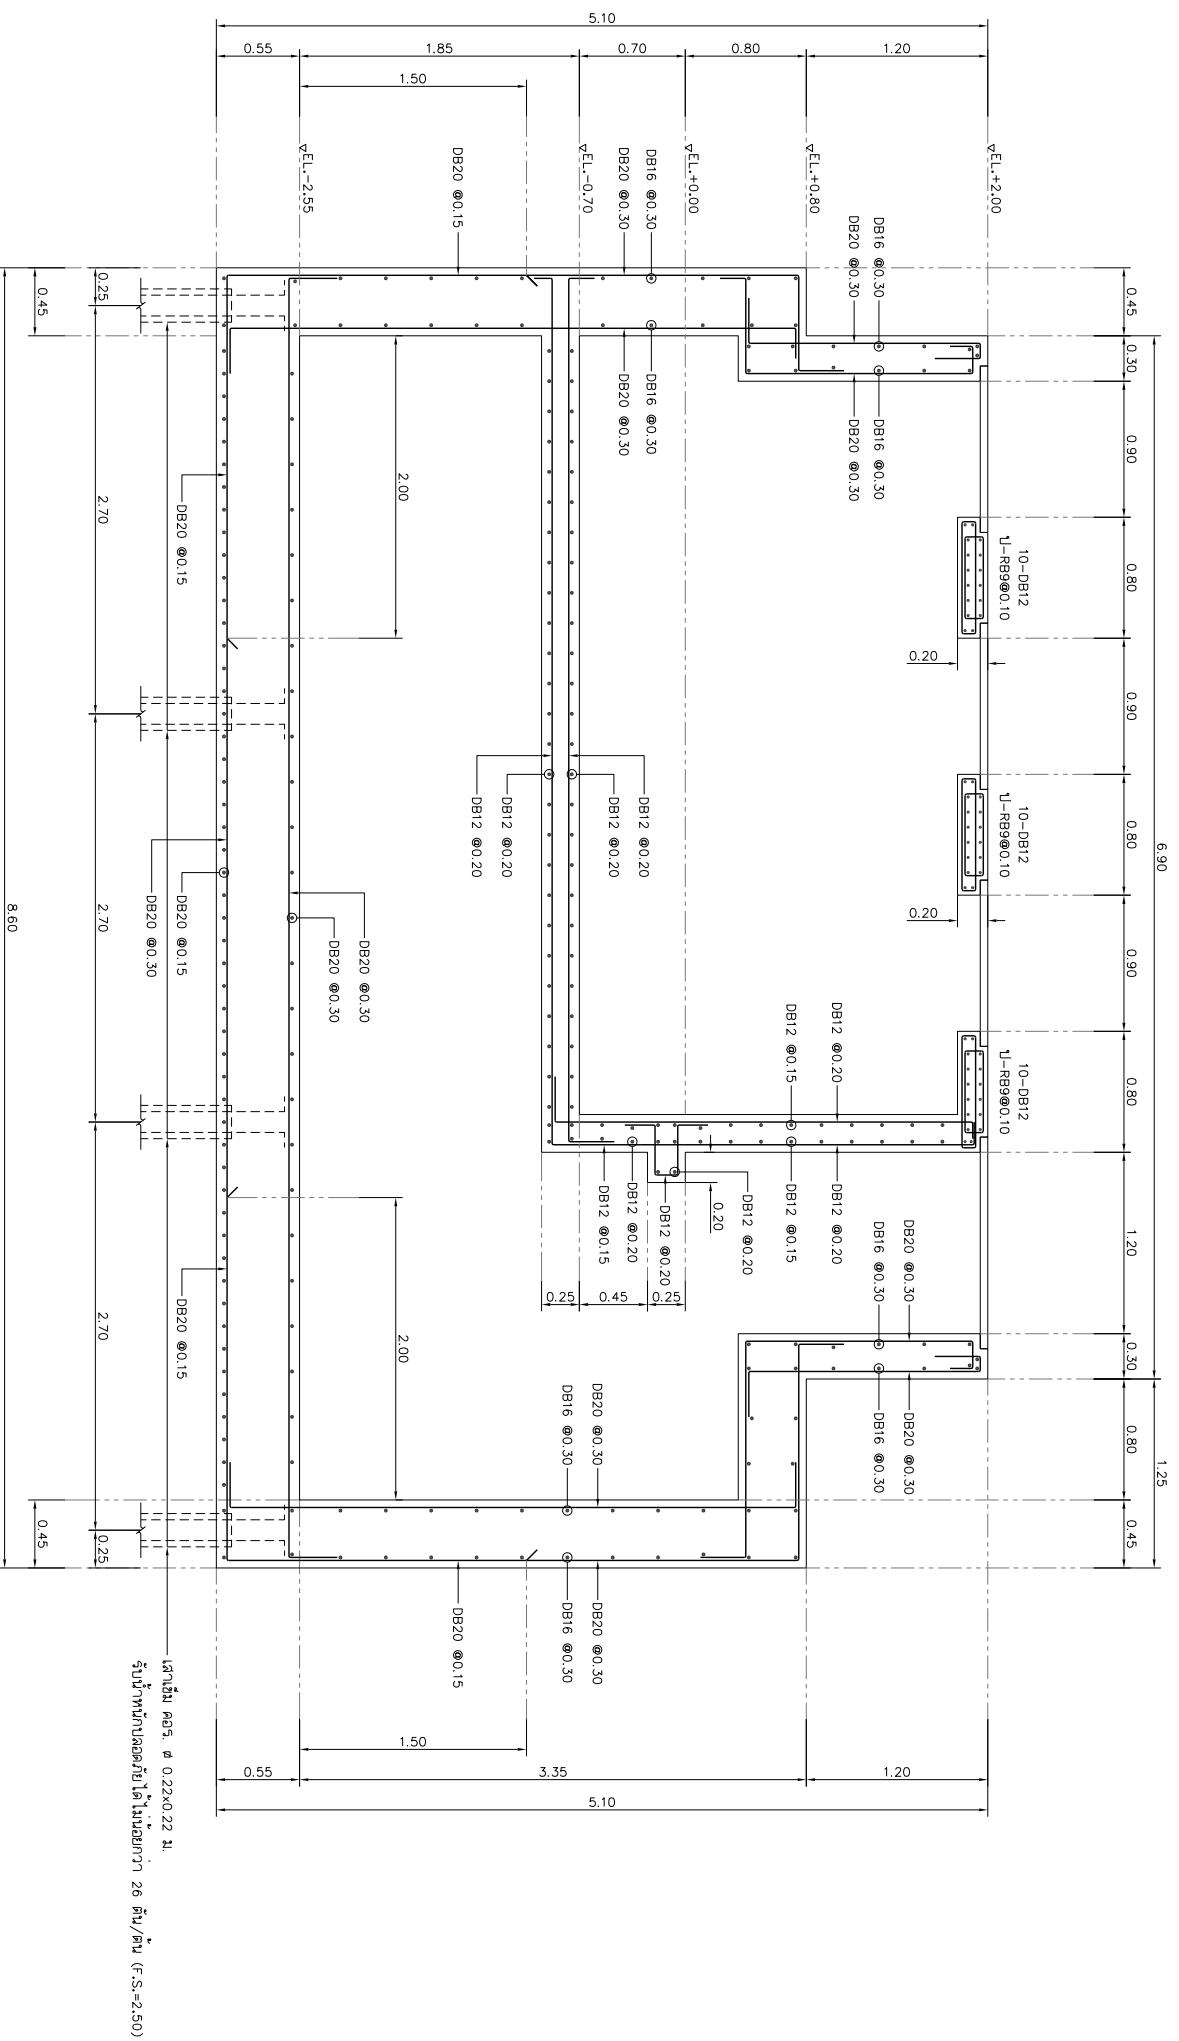

รูปตัด ข-ข
ขนาดจริง 1:25

เสาเข็ม คม ๙, # 0.22x0.22 ม.
รับน้ำหนักตลอดอายุได้ไม่ต่ำกว่า 26 ตัน/ต้น (F.S.=2.50)

REV. NO.	DESCRIPTION	ENGINEER	DATE	CHECKED	DATE

KINGDOM OF THAILAND
MINISTRY OF TRANSPORT
DEPARTMENT OF HIGHWAYS

โครงการศึกษาความเป็นไปได้ทางด้าน
นิตยสารทางหลวงหมายเลข 304 (จังหวัดยะลา)
แบบแปลนอาคารสำนักงานรูปตัด ข-ข

TEAM
บริษัท ทีม คอนซัลติ้ง เঞ্জินเนียริ่ง
แอนด์ สถาปัตยกรรม จำกัด (มหาชน)
บริษัท สถาปัตย์ คอมพิวเตอร์ จำกัด
บริษัท วิศวกรที่ปรึกษาและรับทำจาก จากัด

SUBMITTED BY
วิศวกร ชาญ
(PROJECT MANAGER) DATE : DD/MM/YY



JUL 2018
SCALE 1:25
SHEET No. 238