


DESIGN		/	/
DRAFT		/	/
CHECKED		/	/

FIELD BOOK NO.	
PROFILE	ALIGNMENT

SURVEY		/	/
DRAWN		/	/
CHECKED		/	/

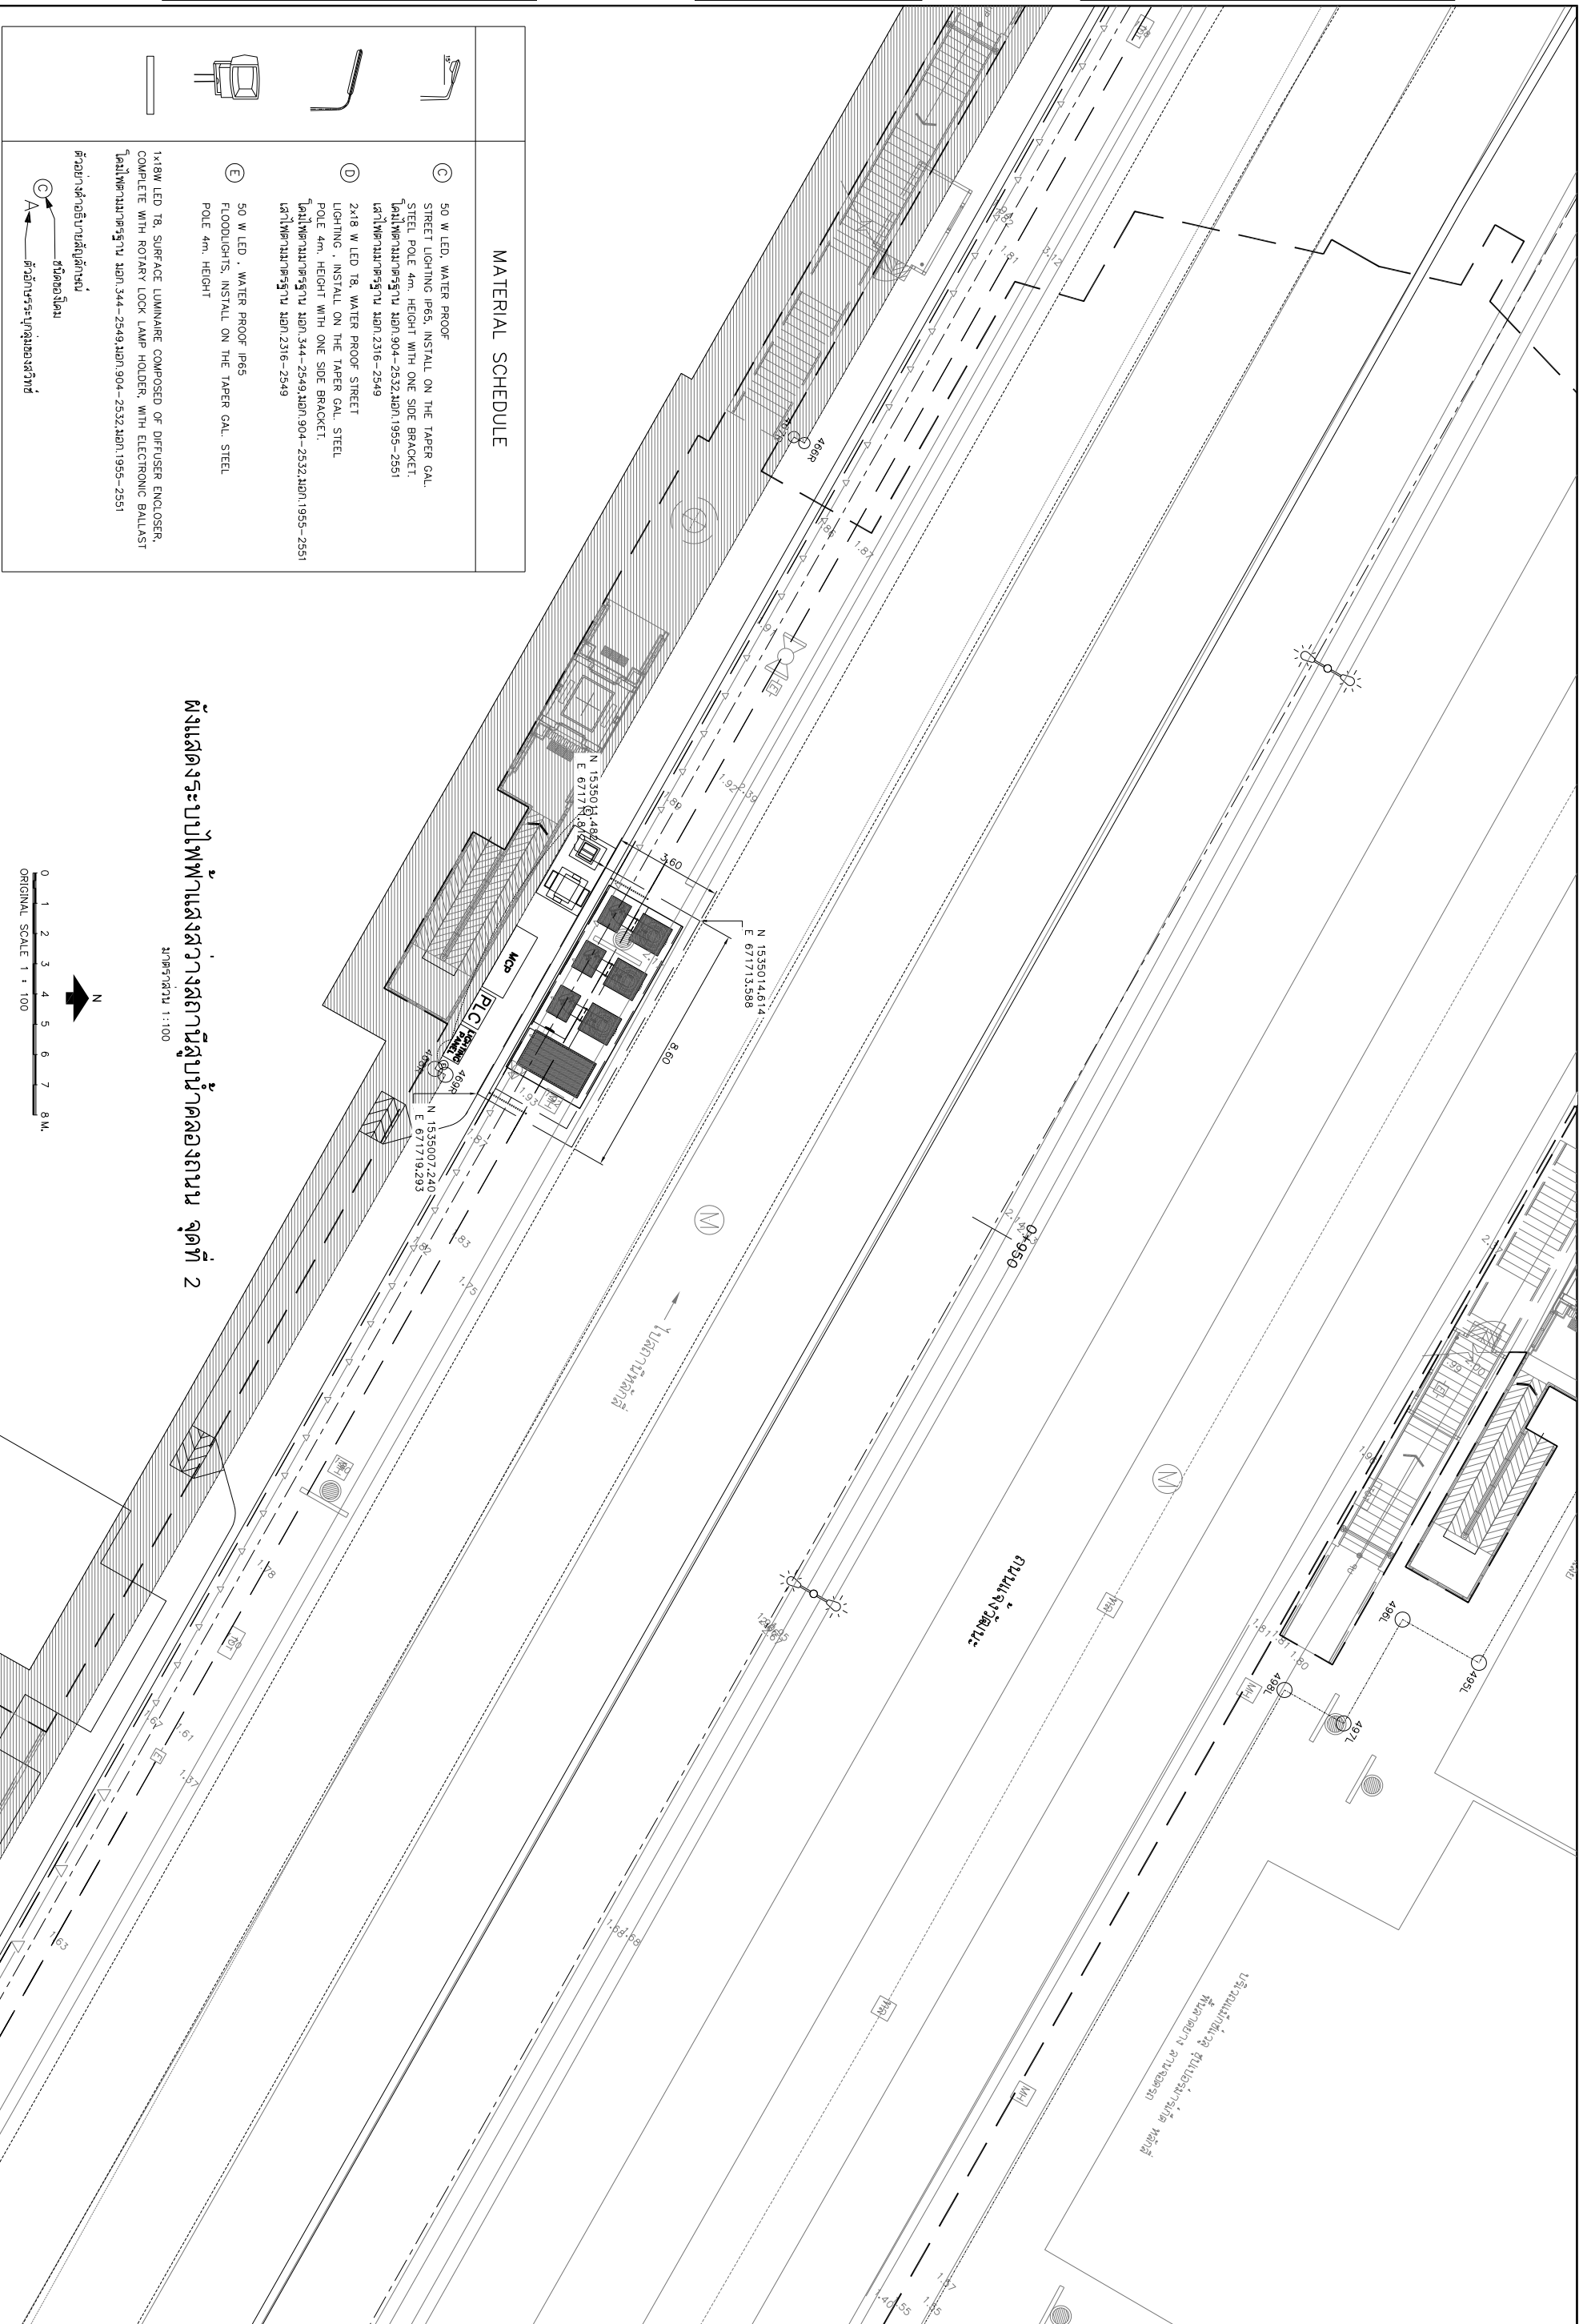

REV. NO.	DESCRIPTION	ENGINEER	CHECKED DATE	DATE

KINGDOM OF THAILAND
 MINISTRY OF TRANSPORT
 DEPARTMENT OF HIGHWAYS

โครงการศึกษาการปรับปรุงทาง
 บนทางหลวงหมายเลข 304 (จังหวัดยะลา)
 ฝั่งตรงข้ามที่พักรถโดยสารทางสถานีสูบน้ำคลองถนน จุดที่ 2

บริษัท ทีม คอนซัลติ้ง เอนจิเนียริ่ง
 แอนด์ แมเนจเม้นท์ จำกัด (มหาชน)
 บริษัท ศาคราภัณฑ์ คอมพิวเตอร์ จำกัด
 บริษัท วิศวกรระบบและระบบงานจาก จำกัด

BY:

PROJECT MANAGER DATE: DD/MM/YY

SUBMITTED

CIVIL ENGINEER: อธิวัฒน์ พงษ์พานิช 78.62474


JUL 2018

SCALE

CWT-PS5-11

SHEET No. 243

P04989/Suitpong R./25-07-61/CWT-PS5-09-20DWC [CWT-PS5-11]