


DESIGN		/	/
DRAFT		/	/
CHECKED		/	/

FIELD BOOK NO.	
PROFILE	ALIGNMENT

SURVEY		/	/
DRAWN		/	/
CHECKED		/	/

ตัวอย่างกราฟิกหน้าจอ TOUCH SCREEN

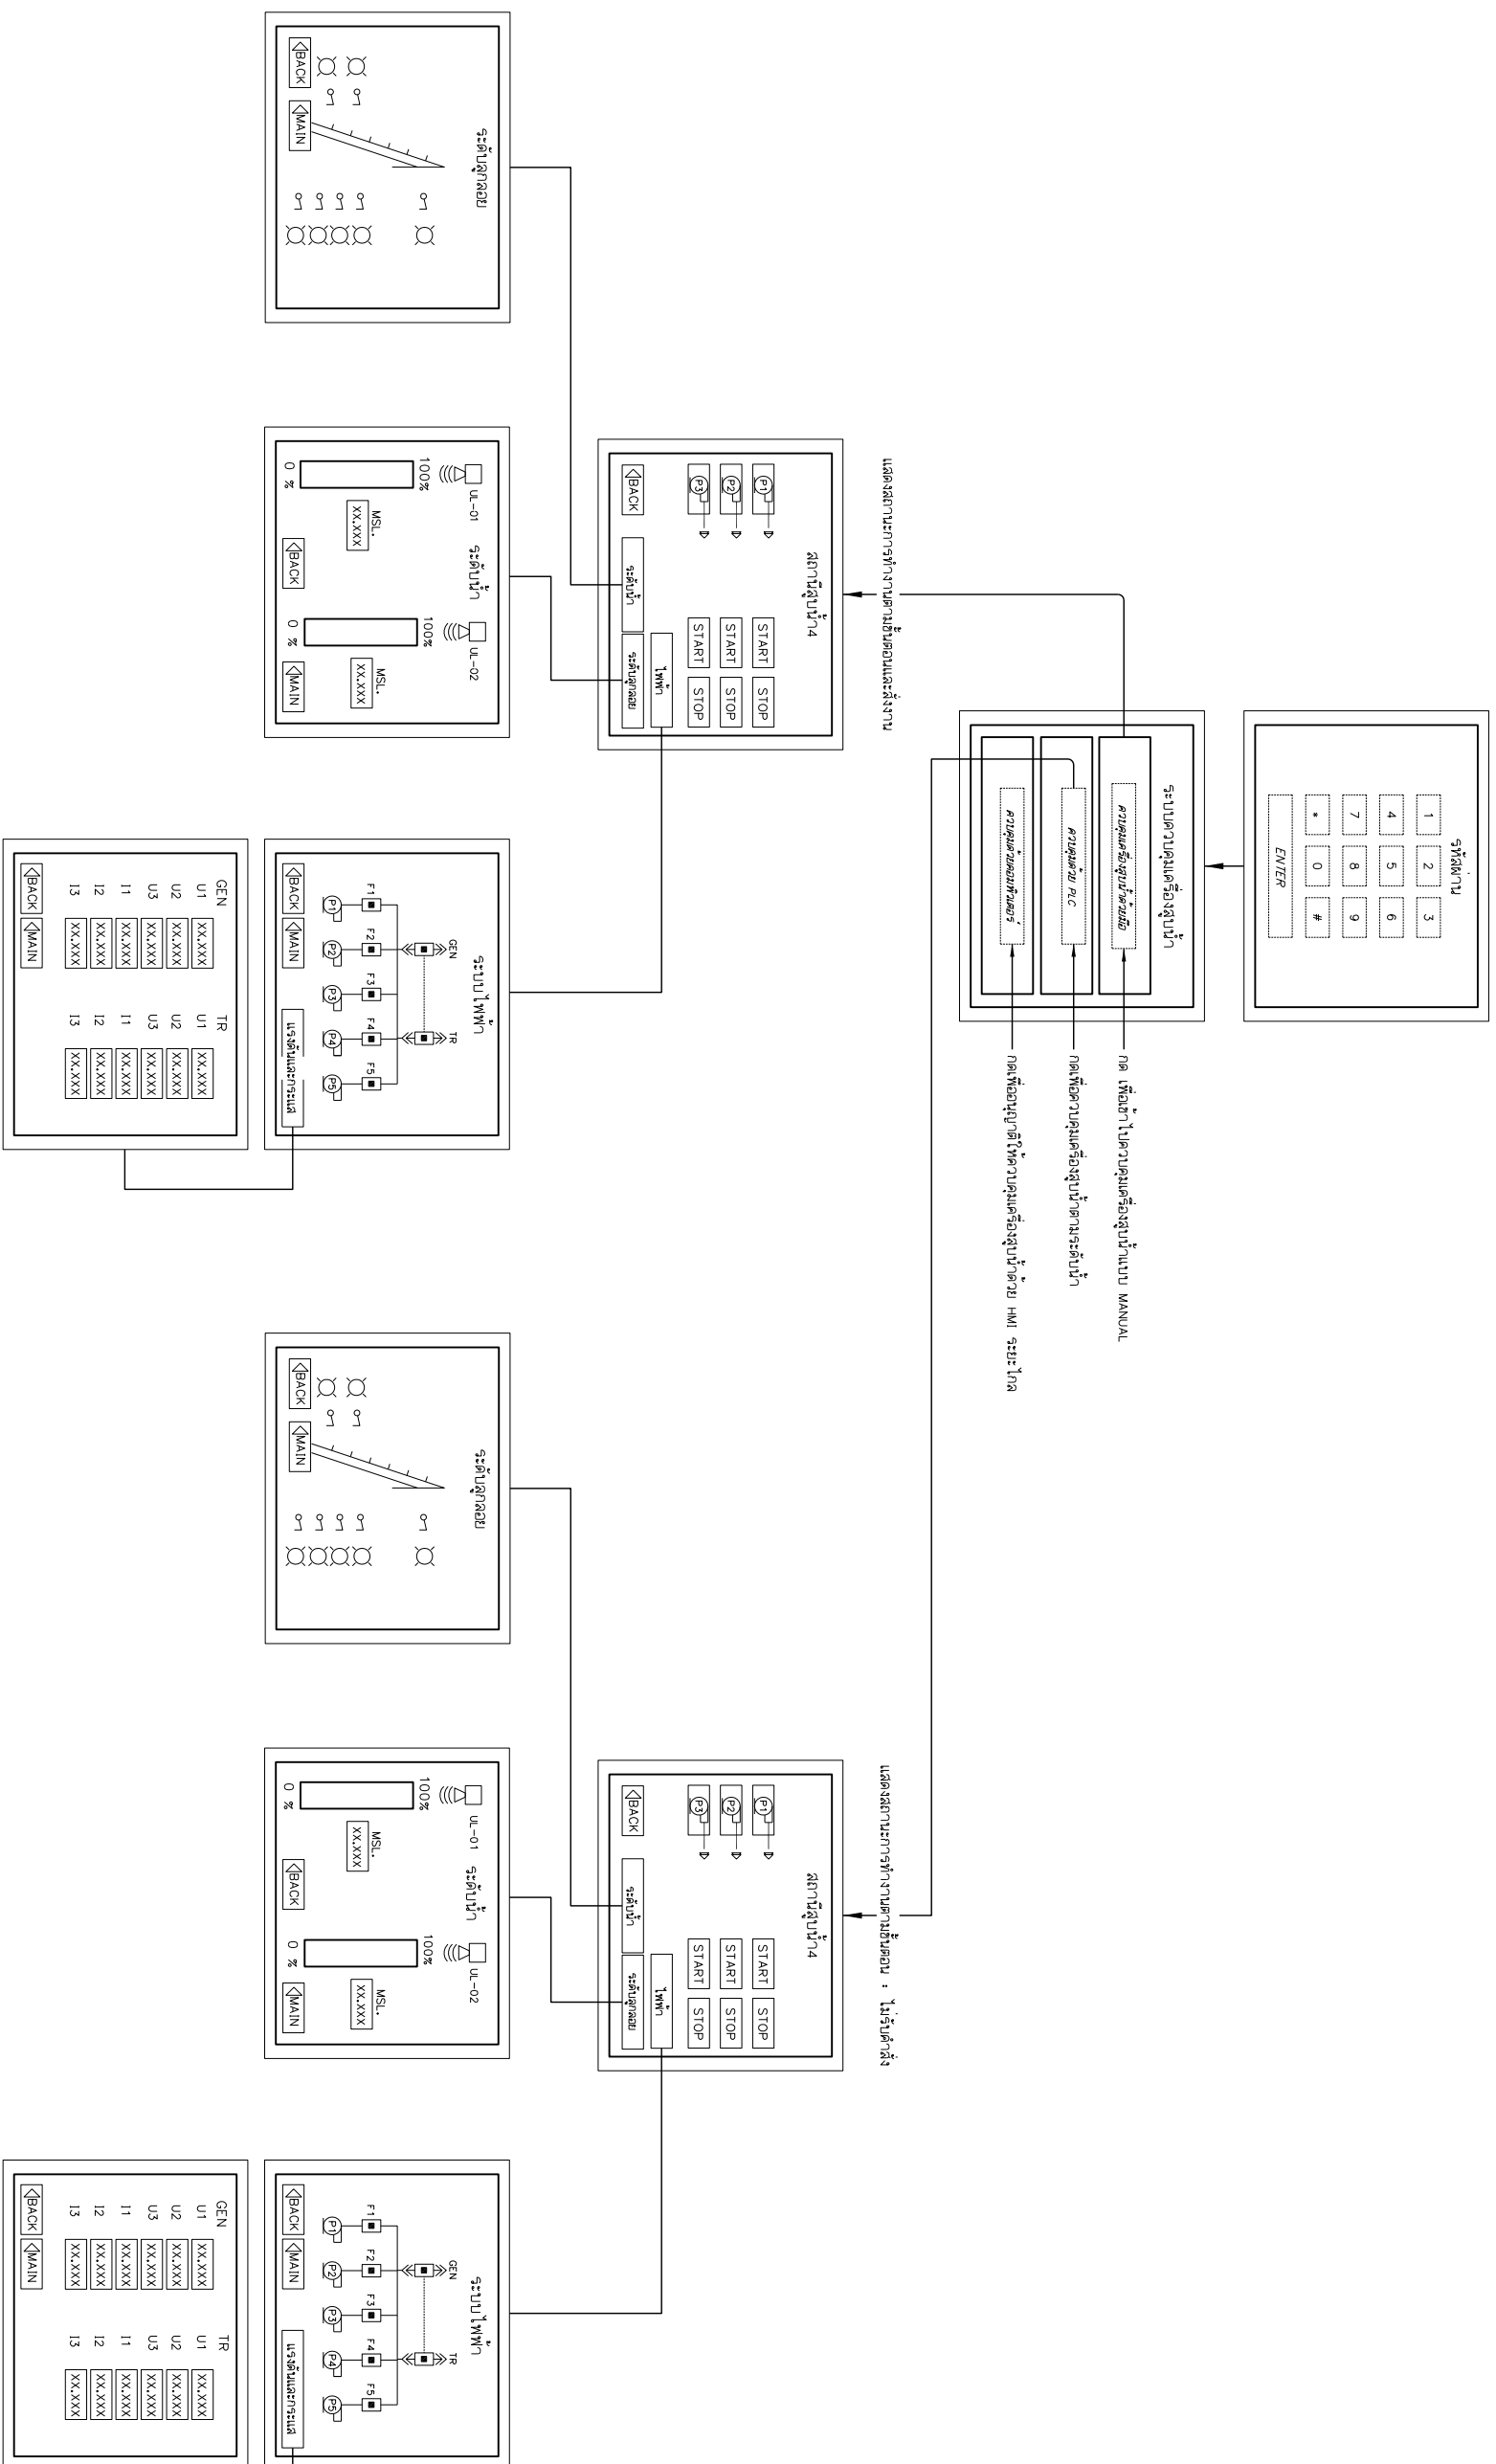

REV. NO.	DESCRIPTION	ENGINEER	DATE	DOH	DATE
<b>KINGDOM OF THAILAND</b>					
MINISTRY OF TRANSPORT DEPARTMENT OF HIGHWAYS					
โครงการศึกษาการแก้ไขปัญหาทางน้ำ บนทางหลวงหมายเลข 304 (จังหวัดยะลา) แบบก่อสร้างทางลอดลอด					
บริษัท ที.เอส.เอส. วิศวกรรม (ประเทศไทย) จำกัด บริษัท ที.เอส.เอส. วิศวกรรม (ประเทศไทย) จำกัด บริษัท ที.เอส.เอส. วิศวกรรม (ประเทศไทย) จำกัด					
SUBMITTED		BY:			
PROJECT MANAGER DATE: DD/MM/YY					
CWT-PSS-15		JUL 2018		SCALE	
				SHEET No. 247	