


DESIGN		/	/
DRAFT		/	/
CHECKED		/	/


FIELD BOOK NO.	
PROFILE	ALIGNMENT

SURVEY		/	/
DRAWN		/	/
CHECKED		/	/

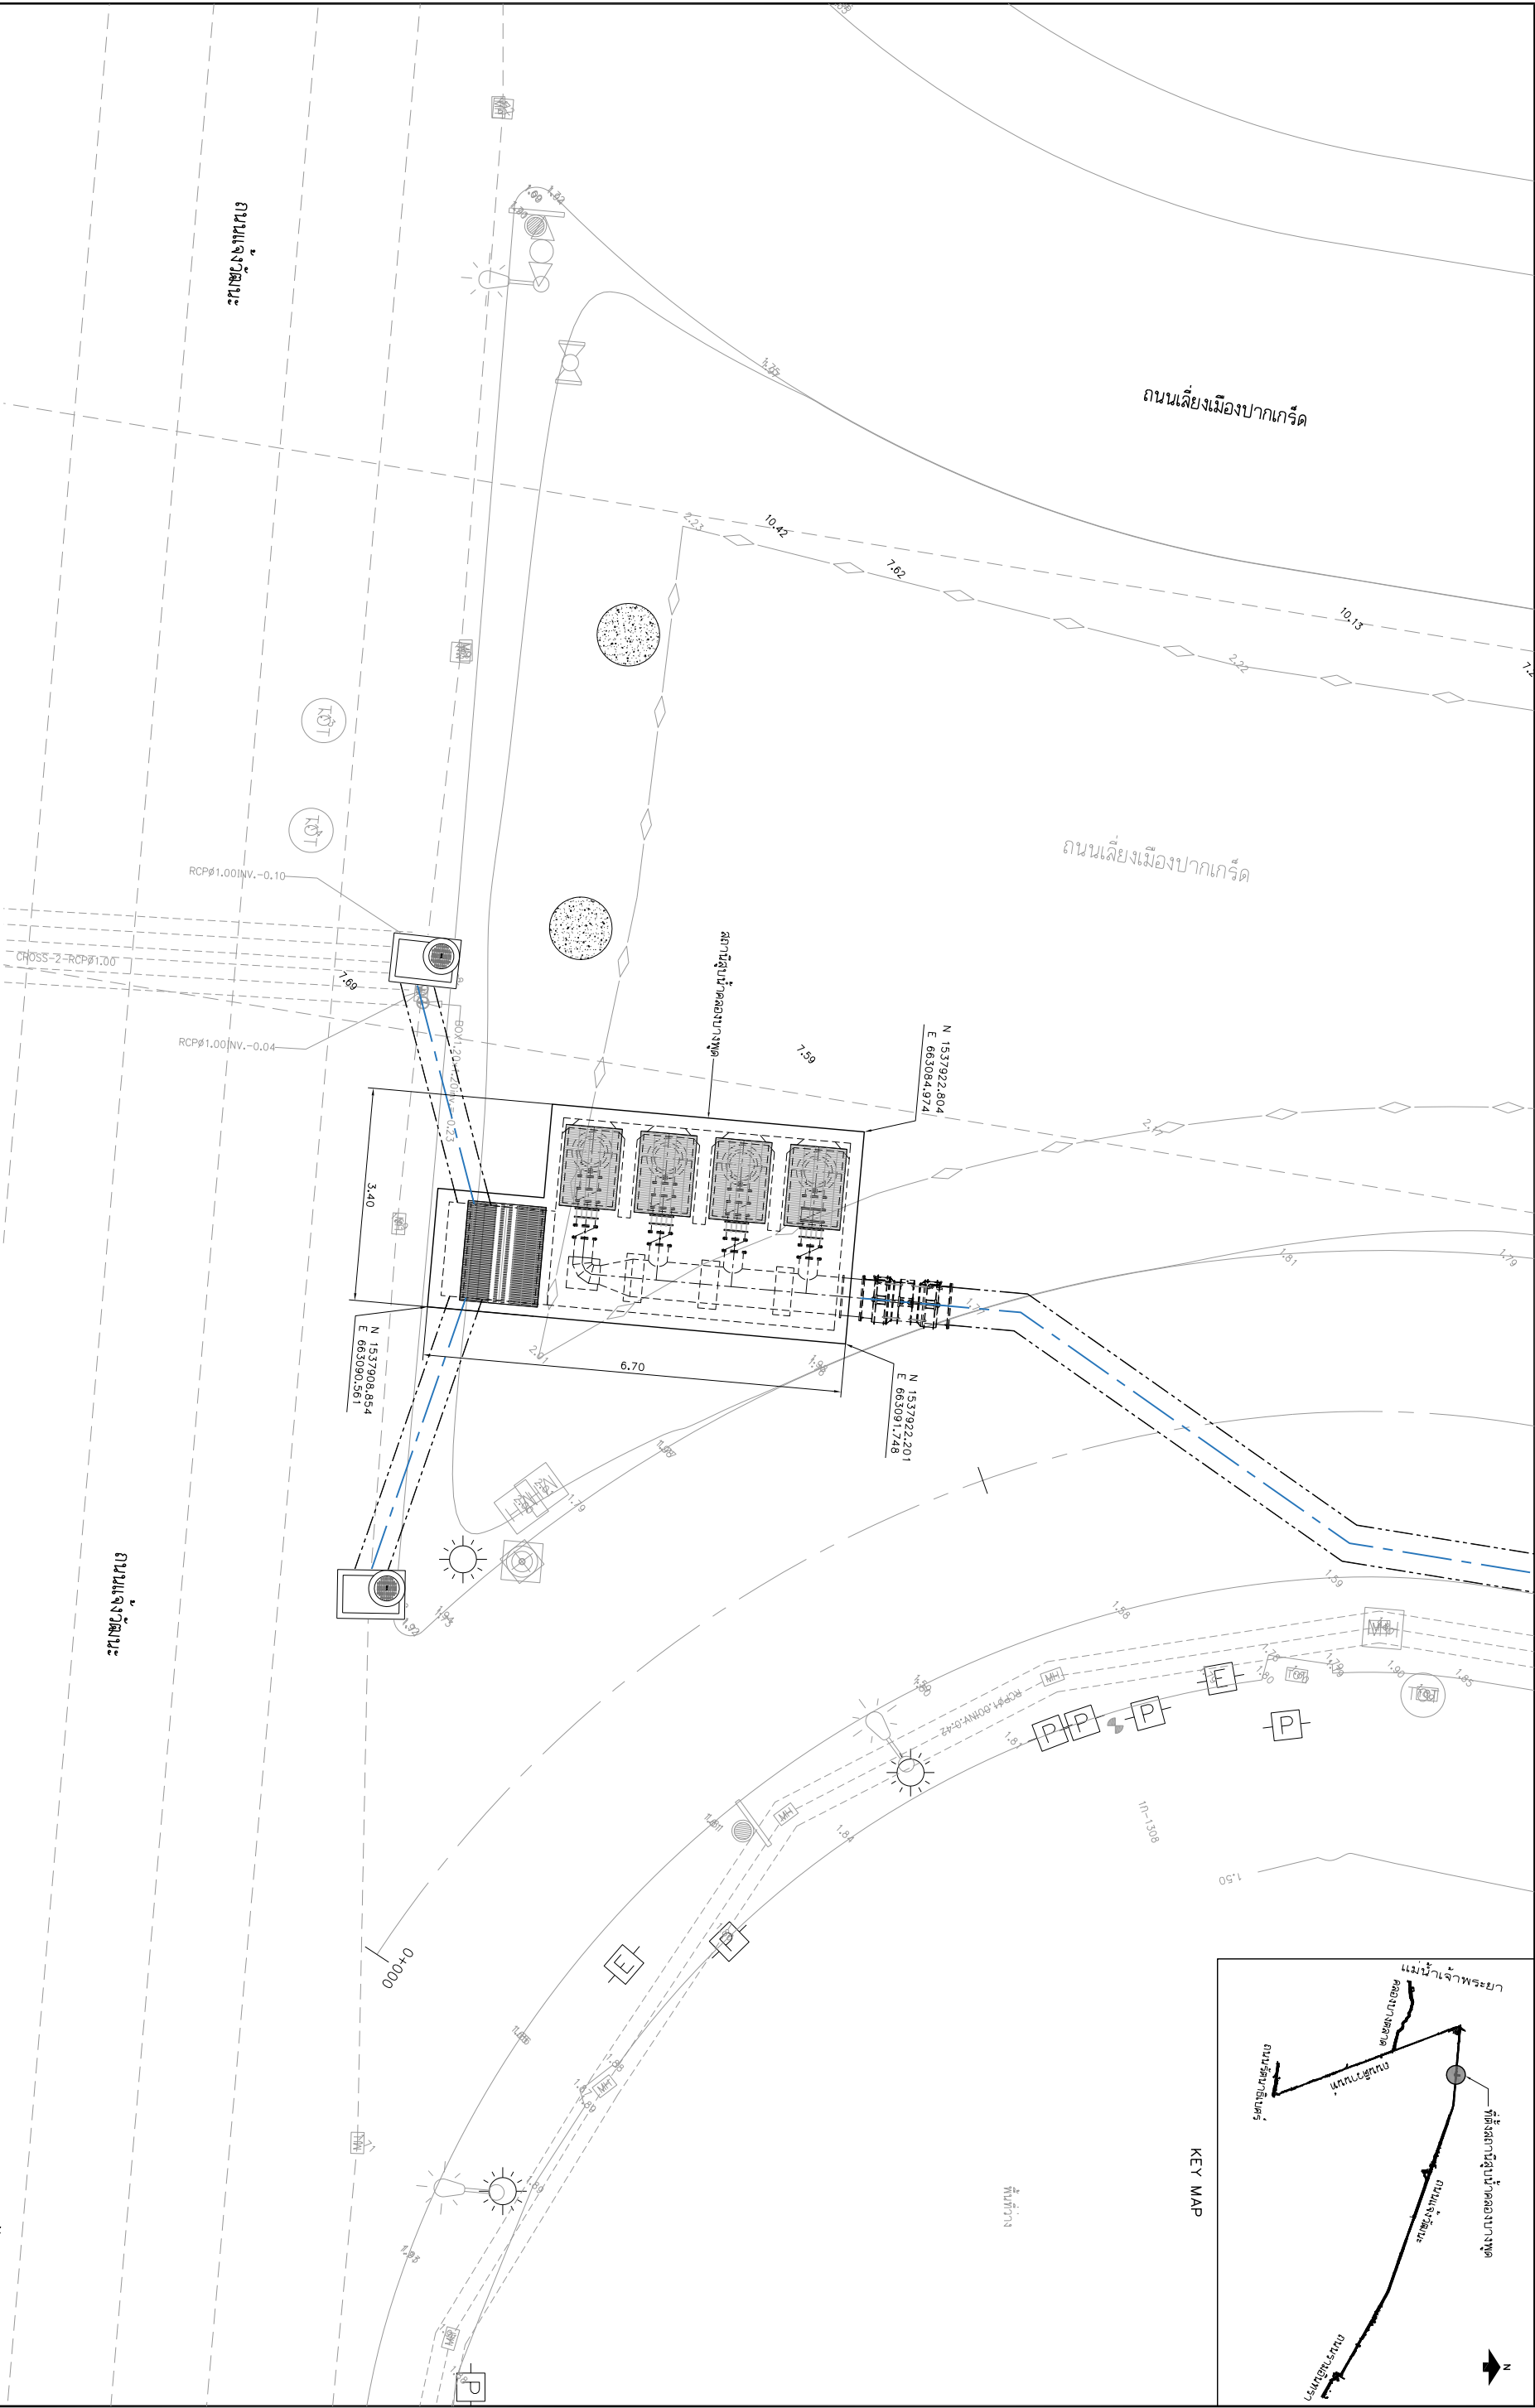

ผังแสดงที่ตั้งสถานี่สูบน้ำคลองบางพูด

มาตราส่วน 1 : 100

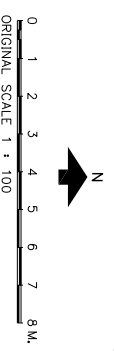

REV. NO.	DESCRIPTION	ENGINEER	CHECKED	DATE	DCH	CHECKED	DATE
KINGDOM OF THAILAND MINISTRY OF TRANSPORT DEPARTMENT OF HIGHWAYS							
โครงการศึกษาการแก้ไขปัญหาการจราจร บนทางหลวงหมายเลข 304 (แจ้งวัฒนะ) ฝั่งตะวันตกที่สถานีสูบน้ำคลองบางพูด							
บริษัท ทีม คอนซัลติ้ง เঞ্জินเนียริ่ง แอนด์ แมเนจเม้นท์ จำกัด (มหาชน) บริษัท ศาสนิก คอมพิวเตอร์ จำกัด บริษัท วิศวกรรมและสถาปัตย์จากัด							
SUBMITTED		BY:					
PROJECT MANAGER DATE: 00/MM/YY		วิศวกร คุมงาน					
CIVIL ENGINEER: อธิภัทร พุ่มทอง 78.62474	ARCHITECT: ธีรพร ประทุมทอง 71-8111908	JUL 2018					
CIVIL ENGINEER: อธิภัทร ศรีพิชญ์ 78.65771	ELECTRICAL ENGINEER: อรุณศรี สิมศิริ 78.14069	SCALE 1 : 100					
