


DESIGN	/	/	/
DRAFT	/	/	/
CHECKED	/	/	/

FIELD BOOK NO.	
PROFILE	ALIGNMENT

SURVEY	/	/	/
DRAWN	/	/	/
CHECKED	/	/	/

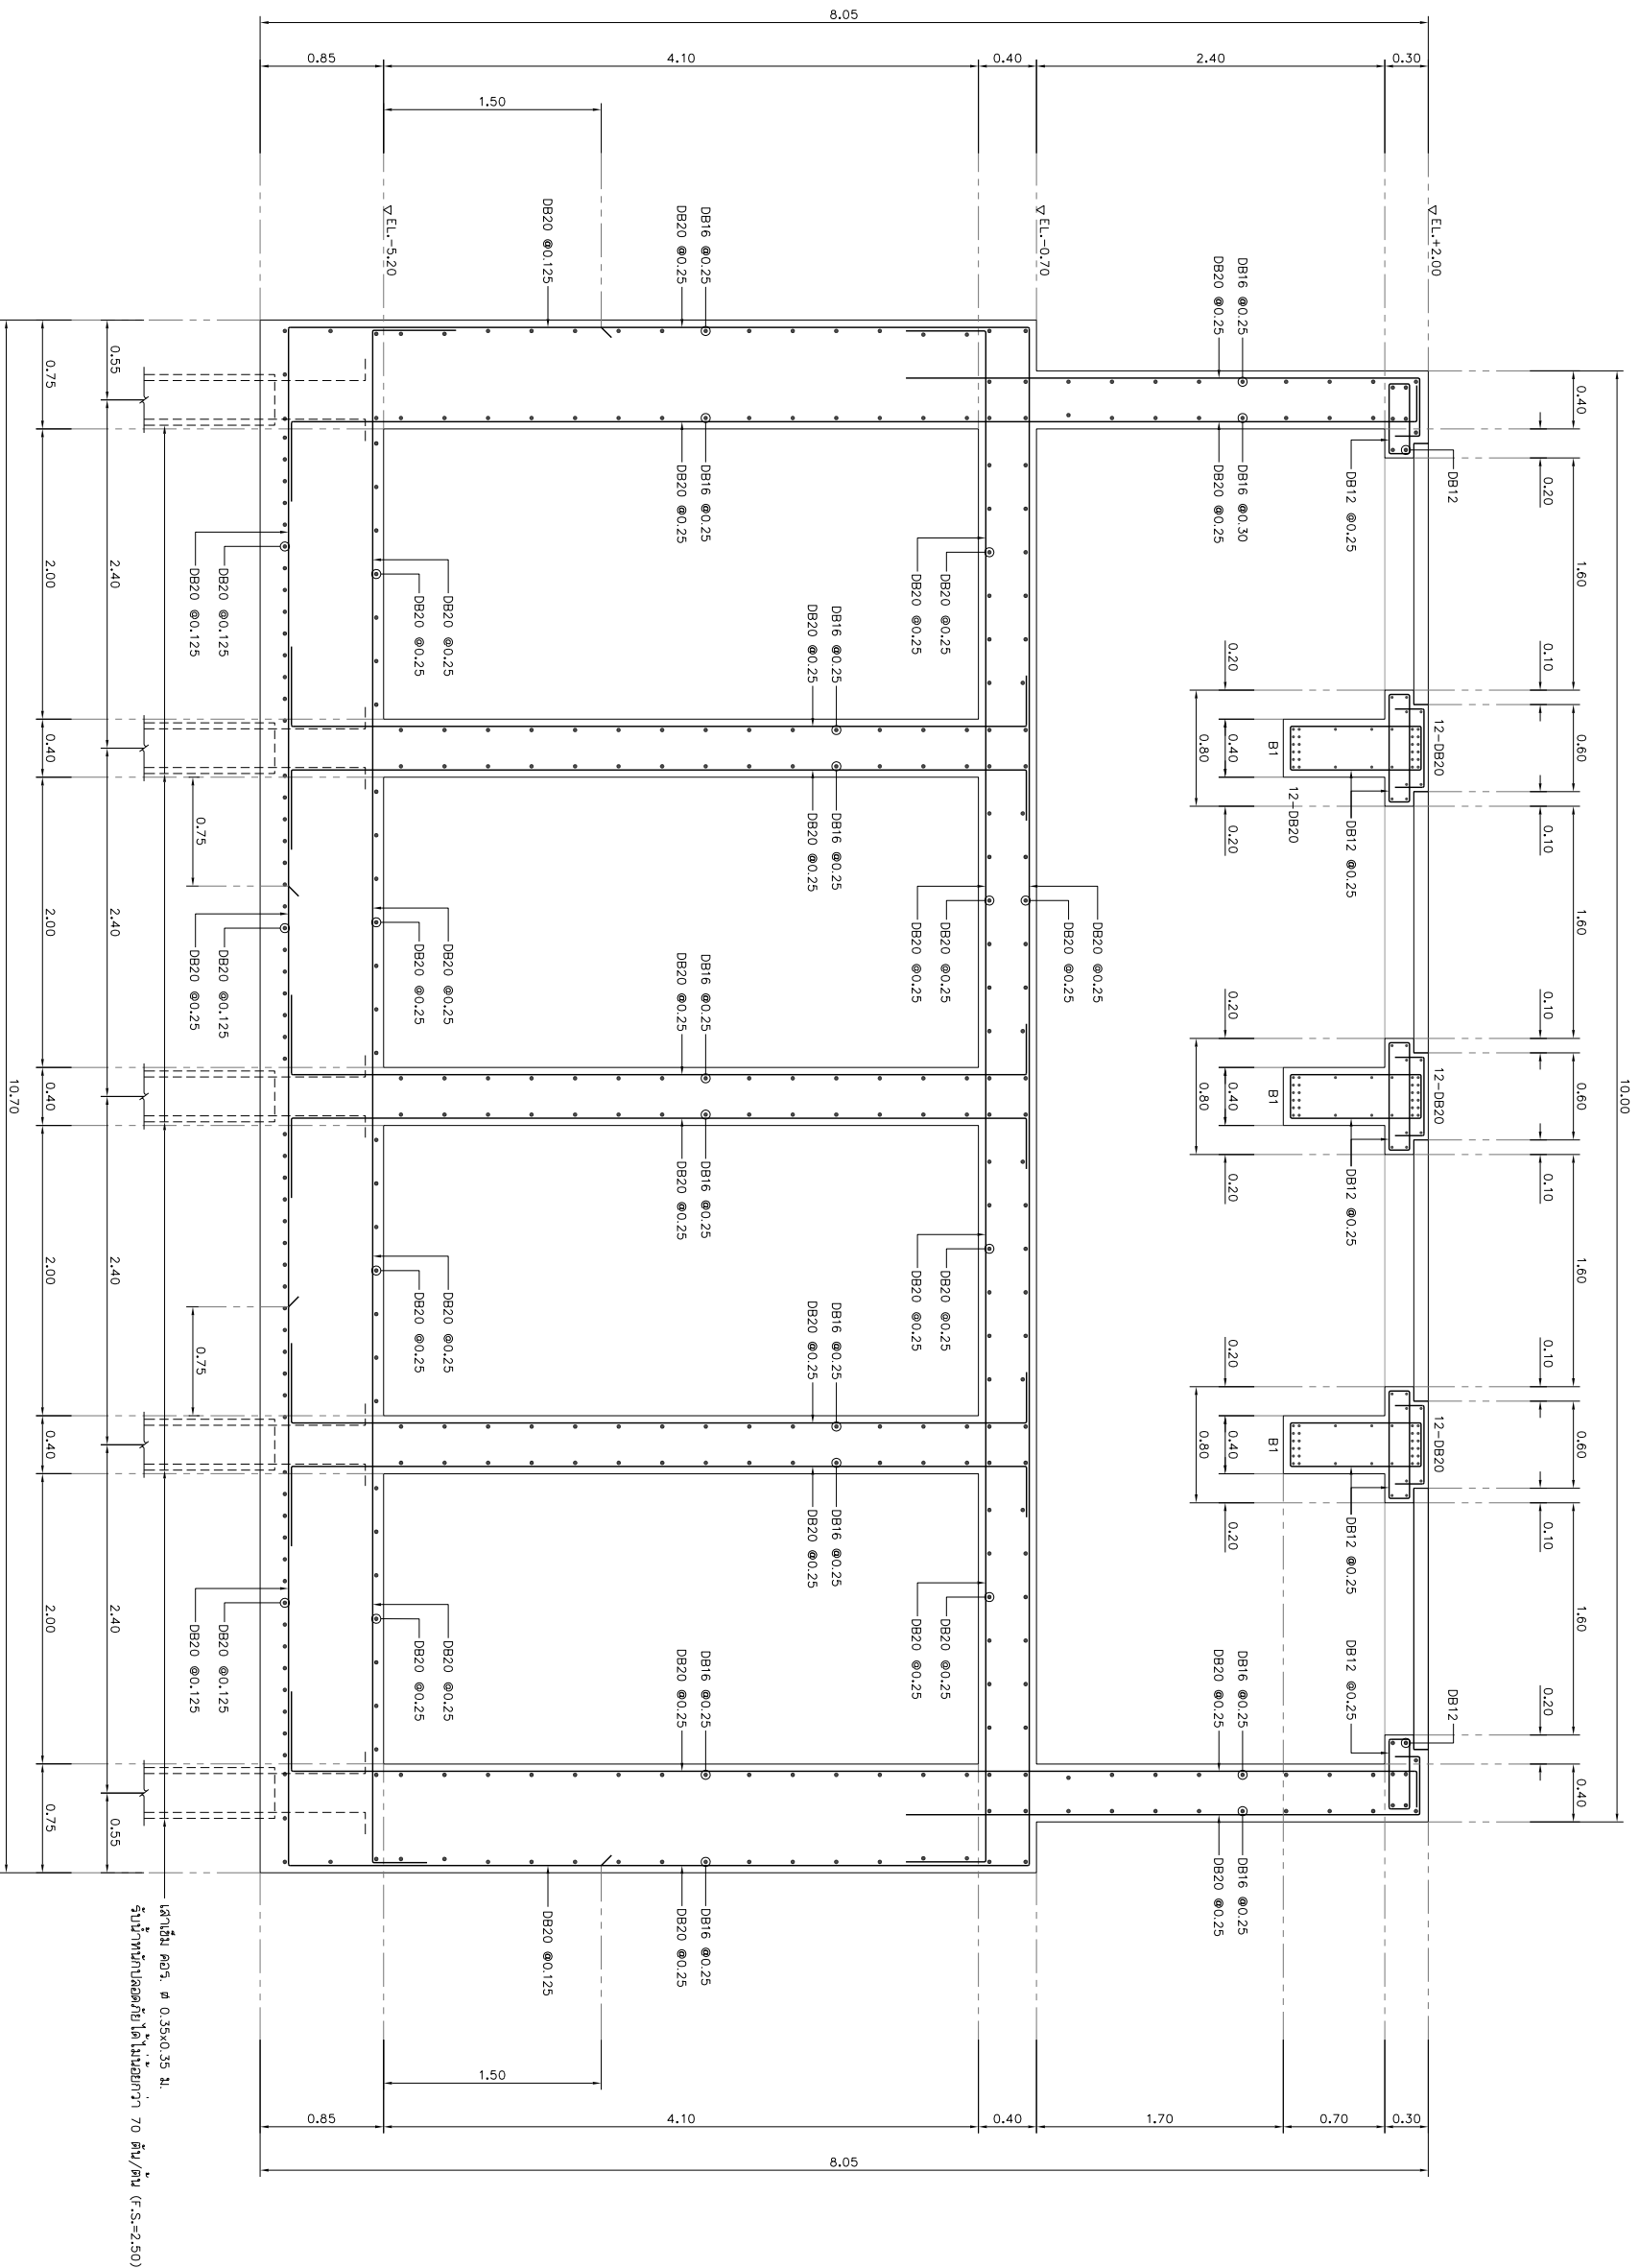

รูปตัด ก - ก
ขนาดรวม 1:25

REV. NO.	DESCRIPTION	ENGINEER	CHECKED	DATE	DOH	CHECKED	DATE
KINGDOM OF THAILAND MINISTRY OF TRANSPORT DEPARTMENT OF HIGHWAYS							
โครงการศึกษาการแก้ไขปัญหาทางหลวง บนทางหลวงหมายเลข 304 (จังหวัดยะลา) แผนแสดงการเสริมเหล็ก รูปตัด ก-ก							
JUL 2018				SCALE 1:25			
CWT-P56-05				SHEET No. 257			