


DESIGN		/	/
DRAFT		/	/
CHECKED		/	/

FIELD BOOK NO.	
PROFILE	ALIGNMENT

SURVEY		/	/
DRAWN		/	/
CHECKED		/	/

ผังแสดงระบบไฟฟ้าแสงสว่างสถานีควบคุมจราจรทางหลวง
 มาตรฐาน 1:200

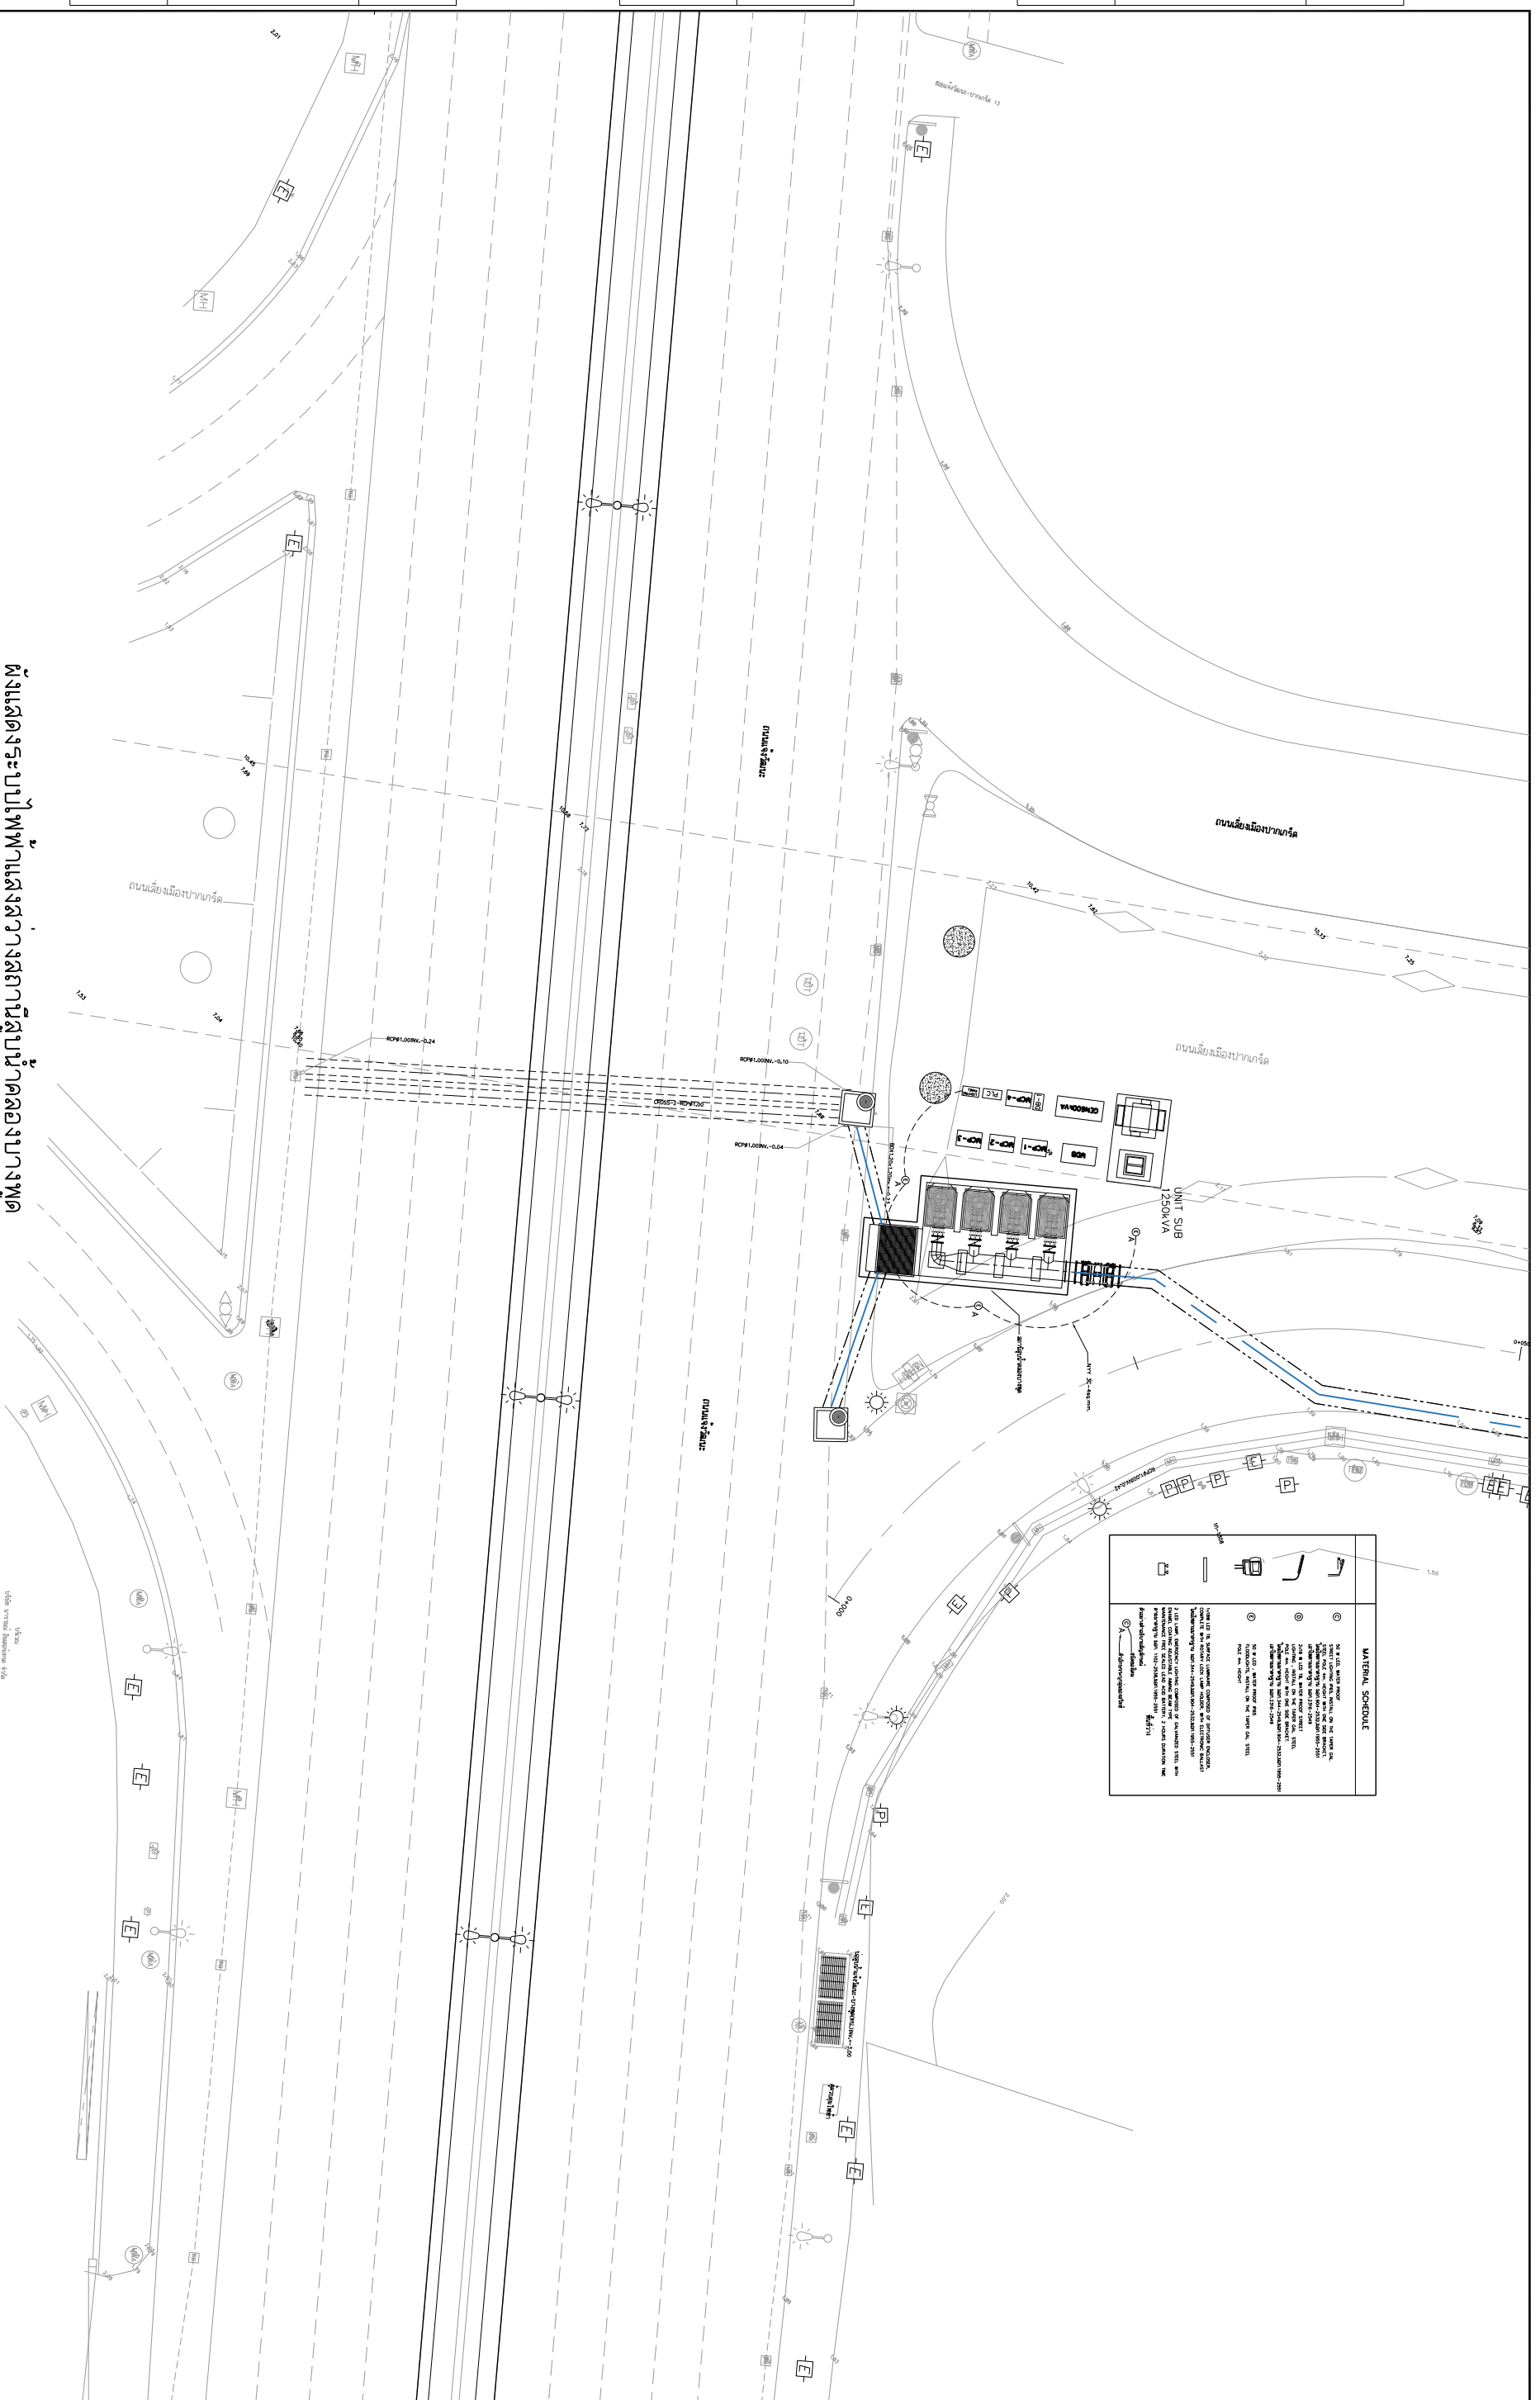

MATERIAL SCHEDULE	

REV. NO.	DESCRIPTION	ENGINEER	CHECKED	DATE	DCH	CHECKED	DATE
KINGDOM OF THAILAND MINISTRY OF TRANSPORT DEPARTMENT OF HIGHWAYS							
โครงการศึกษาการปรับปรุงทางข้าม บนทางหลวงหมายเลข 304 (แจ้งวัฒนะ) ผังแสดงระบบไฟฟ้าแสงสว่างสถานีควบคุมจราจรทางหลวงบางพูด							
						JUL 2018	SCALE
						CWT-P56-09	SHEET No.
							261