


DESIGN		/	/
DRAFT		/	/
CHECKED		/	/

FIELD BOOK NO.	
PROFILE	ALIGNMENT

SURVEY		/	/
DRAWN		/	/
CHECKED		/	/

ผังแสดงระบบไฟฟ้าและสายเคเบิลสถานสูบน้ำคลองคลองบางพูด
ขนาดกระดาษ 1:200

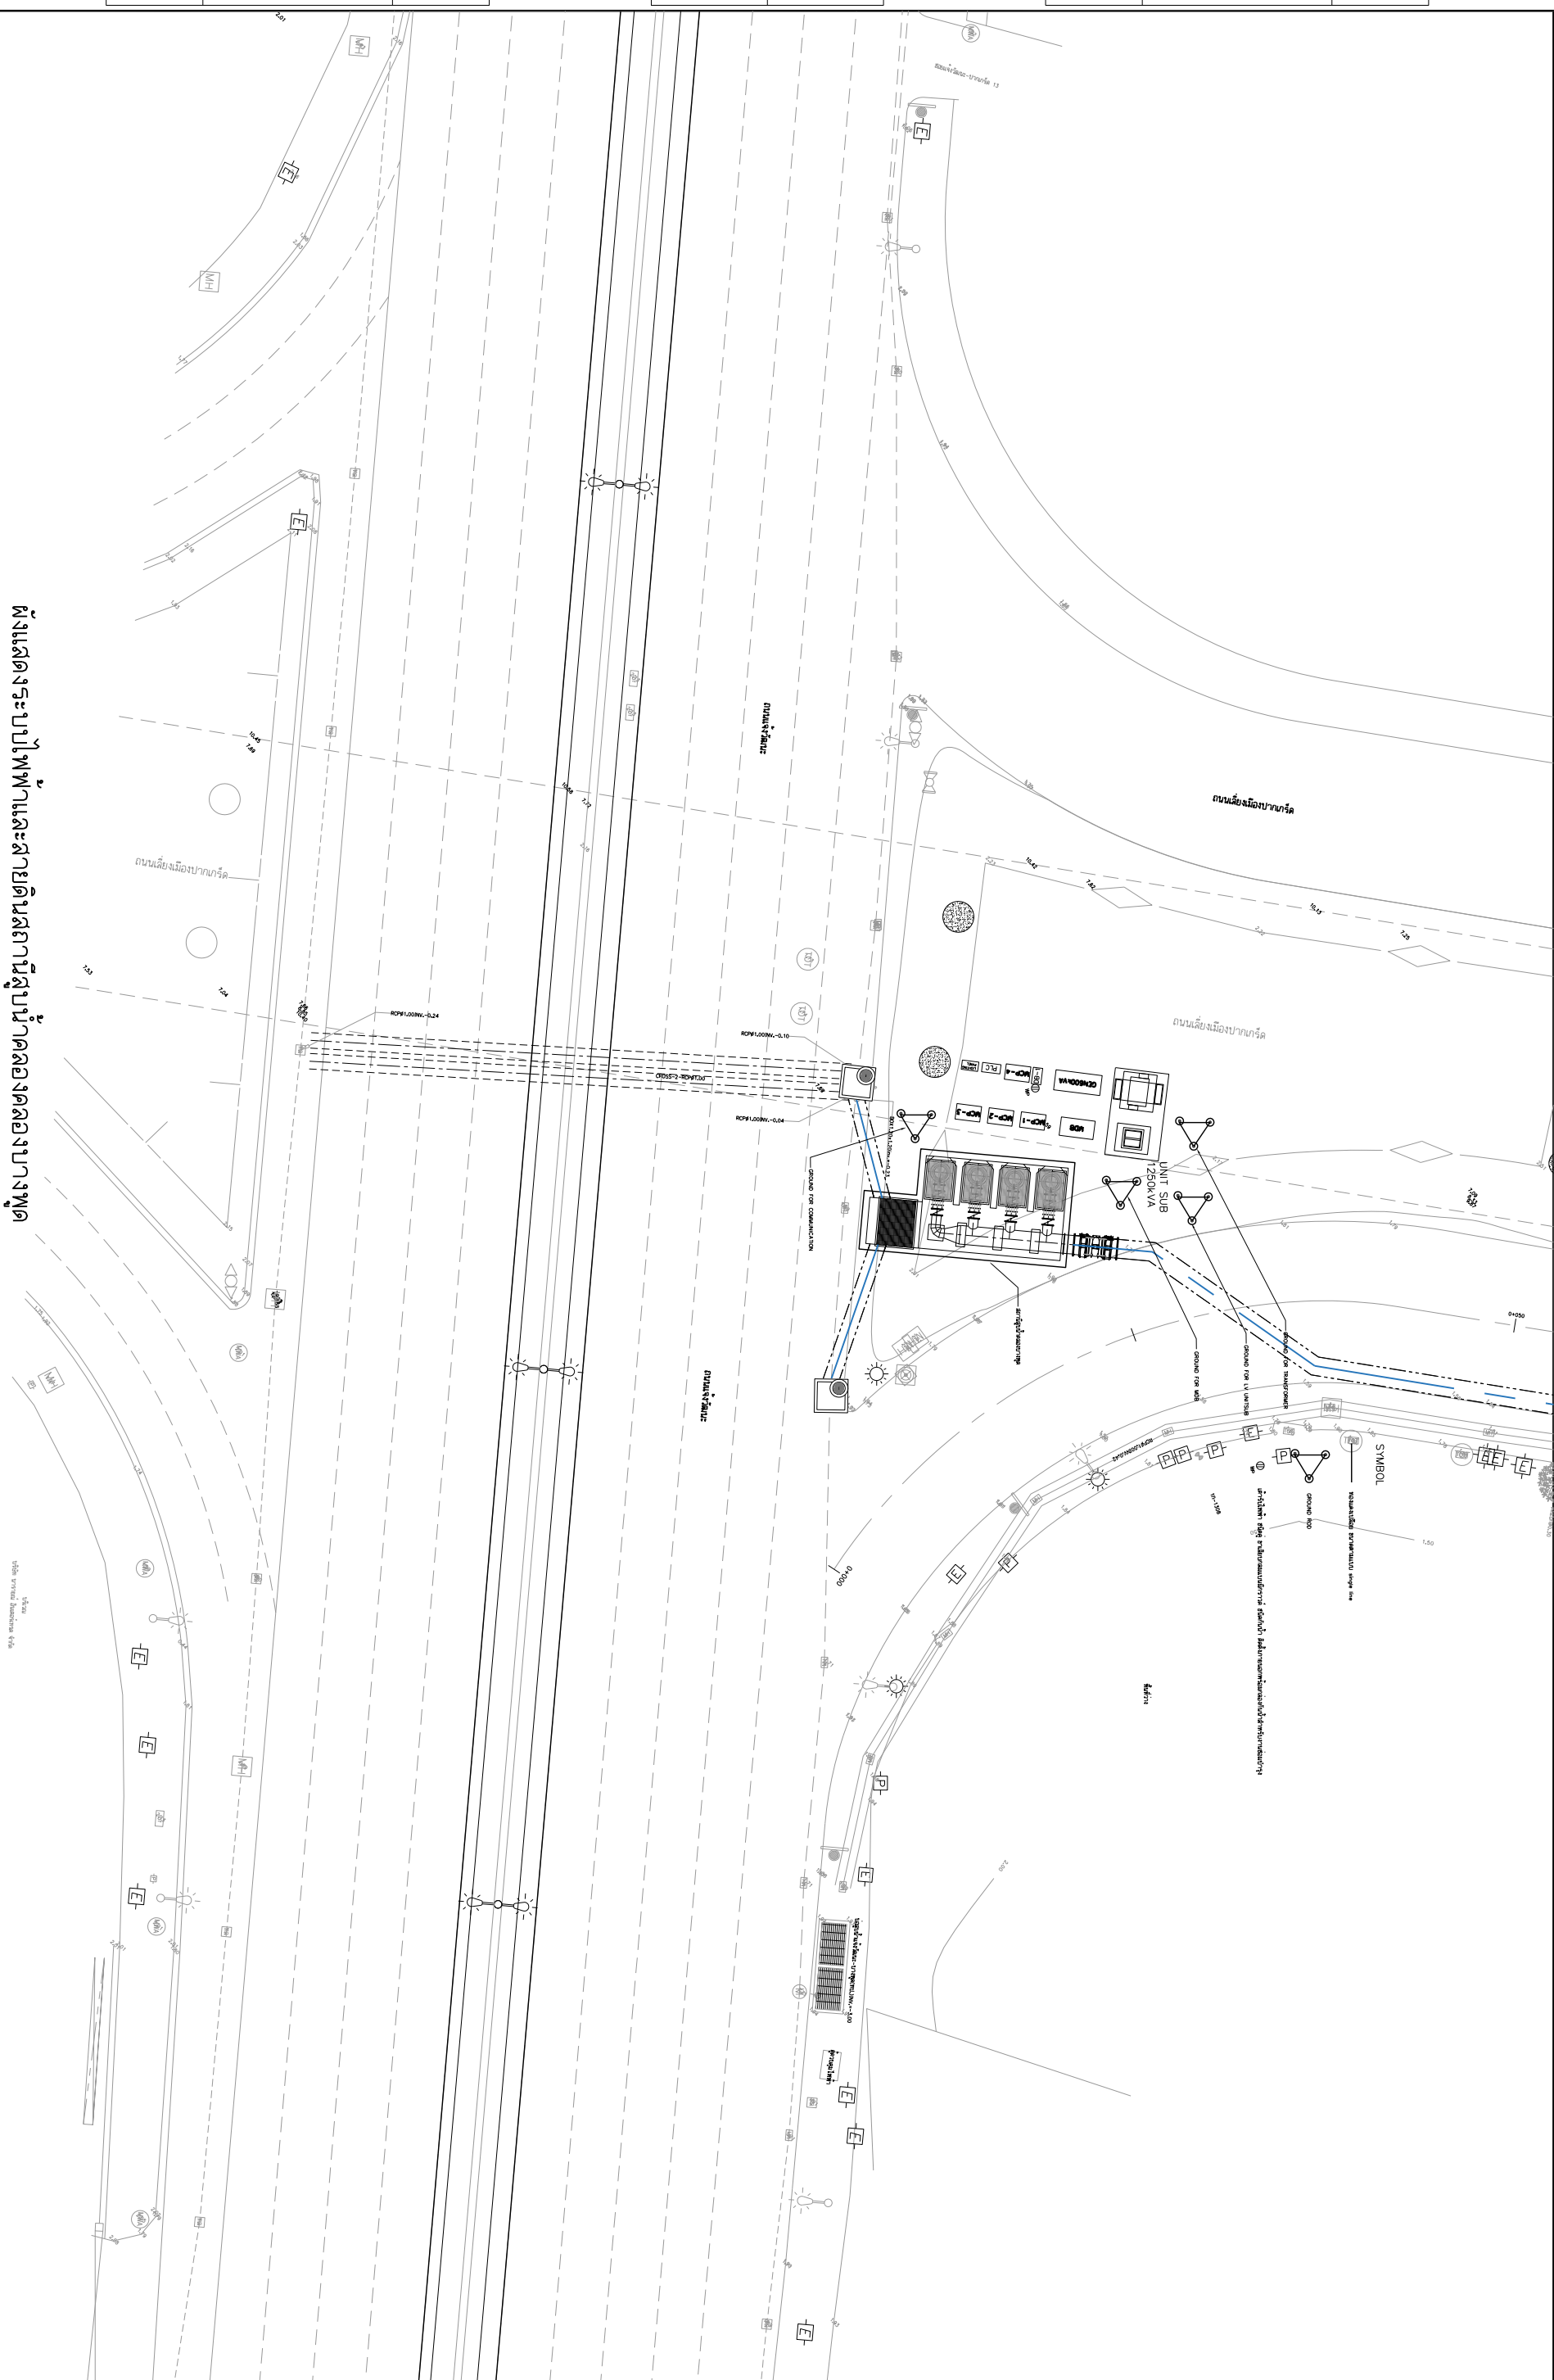

REV. NO.	DESCRIPTION	ENGINEER	CHECKED	DATE	DCH	CHECKED	DATE
KINGDOM OF THAILAND MINISTRY OF TRANSPORT DEPARTMENT OF HIGHWAYS		โครงการศึกษาการแก้ปัญหาทางน้ำทาง บนทางหลวงหมายเลข 304 (แจ้งวัฒนะ) ฝั่งแสดงระบบไฟฟ้าและสายเคเบิลสถานสูบน้ำคลองคลองบางพูด					
		บริษัท ทีม คอนซัลติ้ง เอนจิเนียริ่ง แอนด์ แมเนจเมนท์ จำกัด (มหาชน) บริษัท ศาคราค์ คอมพิวเตอร์ จำกัด บริษัท วิศวกรระบบและระบบงานจาก จำกัด					
JUL 2018		SCALE					
CWT-P56-10		SHEET No.					
		262					