



|         |  |     |
|---------|--|-----|
| SURVEY  |  | / / |
| DRAWN   |  | / / |
| CHECKED |  | / / |

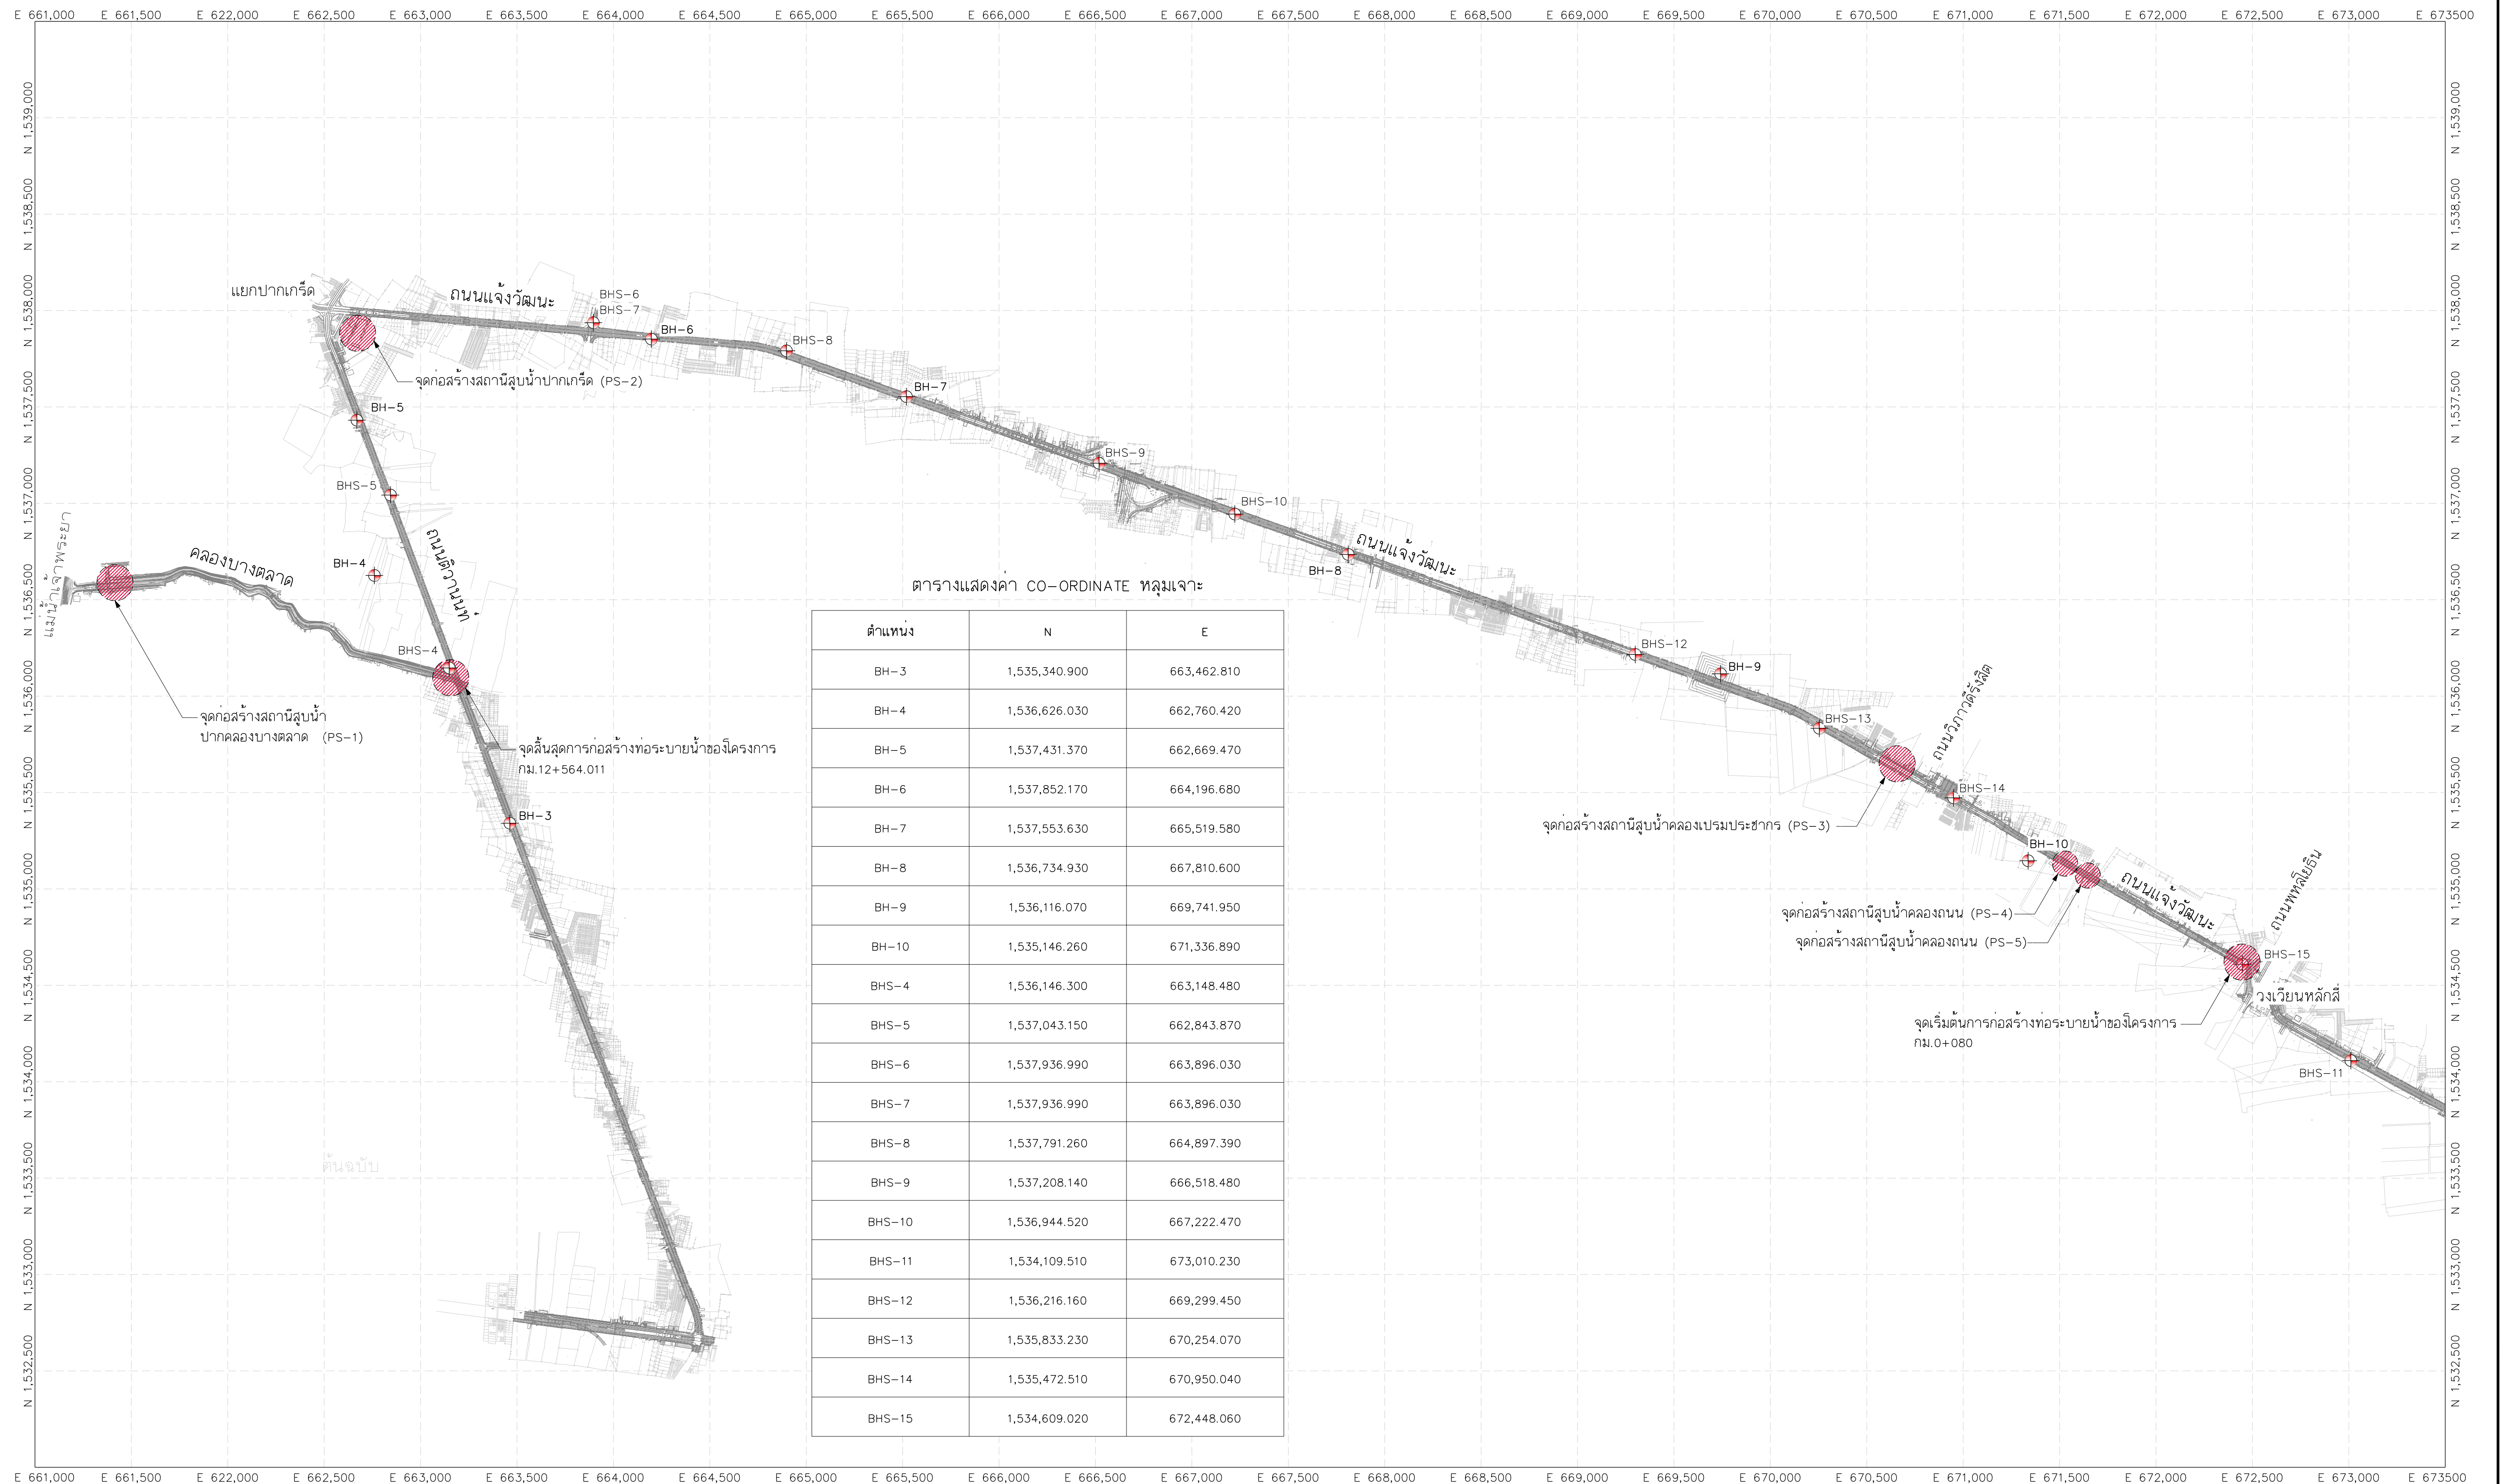

แผนที่แสดงตำแหน่งหลุมเจาะธรณีวิทยา

มาตราส่วน 1:17,000

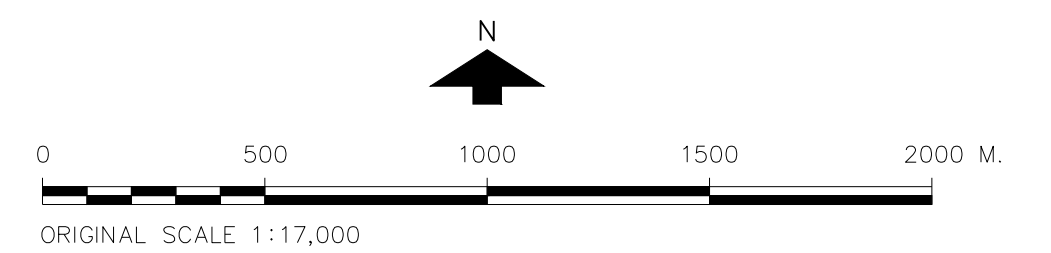

| REV. NO. | DESCRIPTION | ENGINEER |      | DOH     |      | <div> <div>KINGDOM OF THAILAND</div> <div>MINISTRY OF TRANSPORT</div> <div>DEPARTMENT OF HIGHWAYS</div> </div> | <div> <div>โครงการศึกษาการแก้ไขปัญหาทางหลวง</div> <div>บนทางหลวงหมายเลข 304 (แจ้งวัฒนะ)</div> <div>แผนที่แสดงตำแหน่งหลุมเจาะธรณีวิทยา</div> </div> | <div> <div>บริษัท ทีม คอนซัลติ้ง เอนจิเนียริ่ง แอนด์ แมเนจเม้นท์ จำกัด (มหาชน)</div> <div>บริษัท ดาวกฤษ สถาปัตย์นิเทศย์ จำกัด</div> <div>บริษัท วิศวกรรมาธรรณและฐานราก จำกัด</div> </div> | <div> <div>TEAM GROUP</div> <div>TH</div> <div>GPE</div> </div> | <div> <div>บริษัท ทีม คอนซัลติ้ง เอนจิเนียริ่ง แอนด์ แมเนจเม้นท์ จำกัด (มหาชน)</div> <div>บริษัท ดาวกฤษ สถาปัตย์นิเทศย์ จำกัด</div> <div>บริษัท วิศวกรรมาธรรณและฐานราก จำกัด</div> </div> | <div> <div>SUBMITTED</div> <div> <div>โดย</div> <div>พัชรศักดิ์ คงคุ้ม</div> <div>(PROJECT MANAGER) : DD/MM/YY</div> </div> </div> | <div> <div>CIVIL ENGINEER : อภิชาติ หนูทอง ภย.62474</div> <div>CIVIL ENGINEER : อลงกรณ์ ศิริทิพย์เศรษฐ์ ภย.65771</div> <div>CIVIL ENGINEER : สุทธิพงศ์ สกลกุล ภย.22709</div> <div>MECHANICAL ENGINEER : อช่าดา กุญชรเกียรติกุล ภก.34931</div> <div>MECHANICAL ENGINEER : นันทพร บริบูรณ์ สก.2293</div> </div> | <div> <div>ARCHITECT : วีระจัน ประทุมมาศ ภ-ดล.11908</div> <div>ELECTRICAL ENGINEER : ณัฐวัฒน์ สิงห์ศรี ภพดล.14069</div> <div>ELECTRICAL ENGINEER : วิรัตน์ พริตติคุณ สวทช.5105</div> <div>DRAWN : สุนันทา ไชยบุตร</div> <div>CHECKED : นานาชีวาญ วรรณโกโรจธน์ ภย.7934</div> </div> | <div> <div>DATE : JUL 2018</div> <div>DWG. No.</div> <div>CWT-GN-07</div> </div> | <div> <div>SCALE 1:17,000</div> <div>SHEET No.</div> <div>7</div> </div> |
|----------|-------------|----------|------|---------|------|---|---|---|-----------------------------------------------------------------|---|---|---|---|----------------------------------------------------------------------------------|--------------------------------------------------------------------------|
|          |             | CHECKED  | DATE | CHECKED | DATE |   |   |   |                                                                 |   |   |   |   |                                                                                  |                                                                          |