



DESIGN	/	/
DRAFT	/	/
CHECKED	/	/

FIELD BOOK NO.	ALIGNMENT
PROFILE	

SURVEY	/	/
DRAWN	/	/
CHECKED	/	/

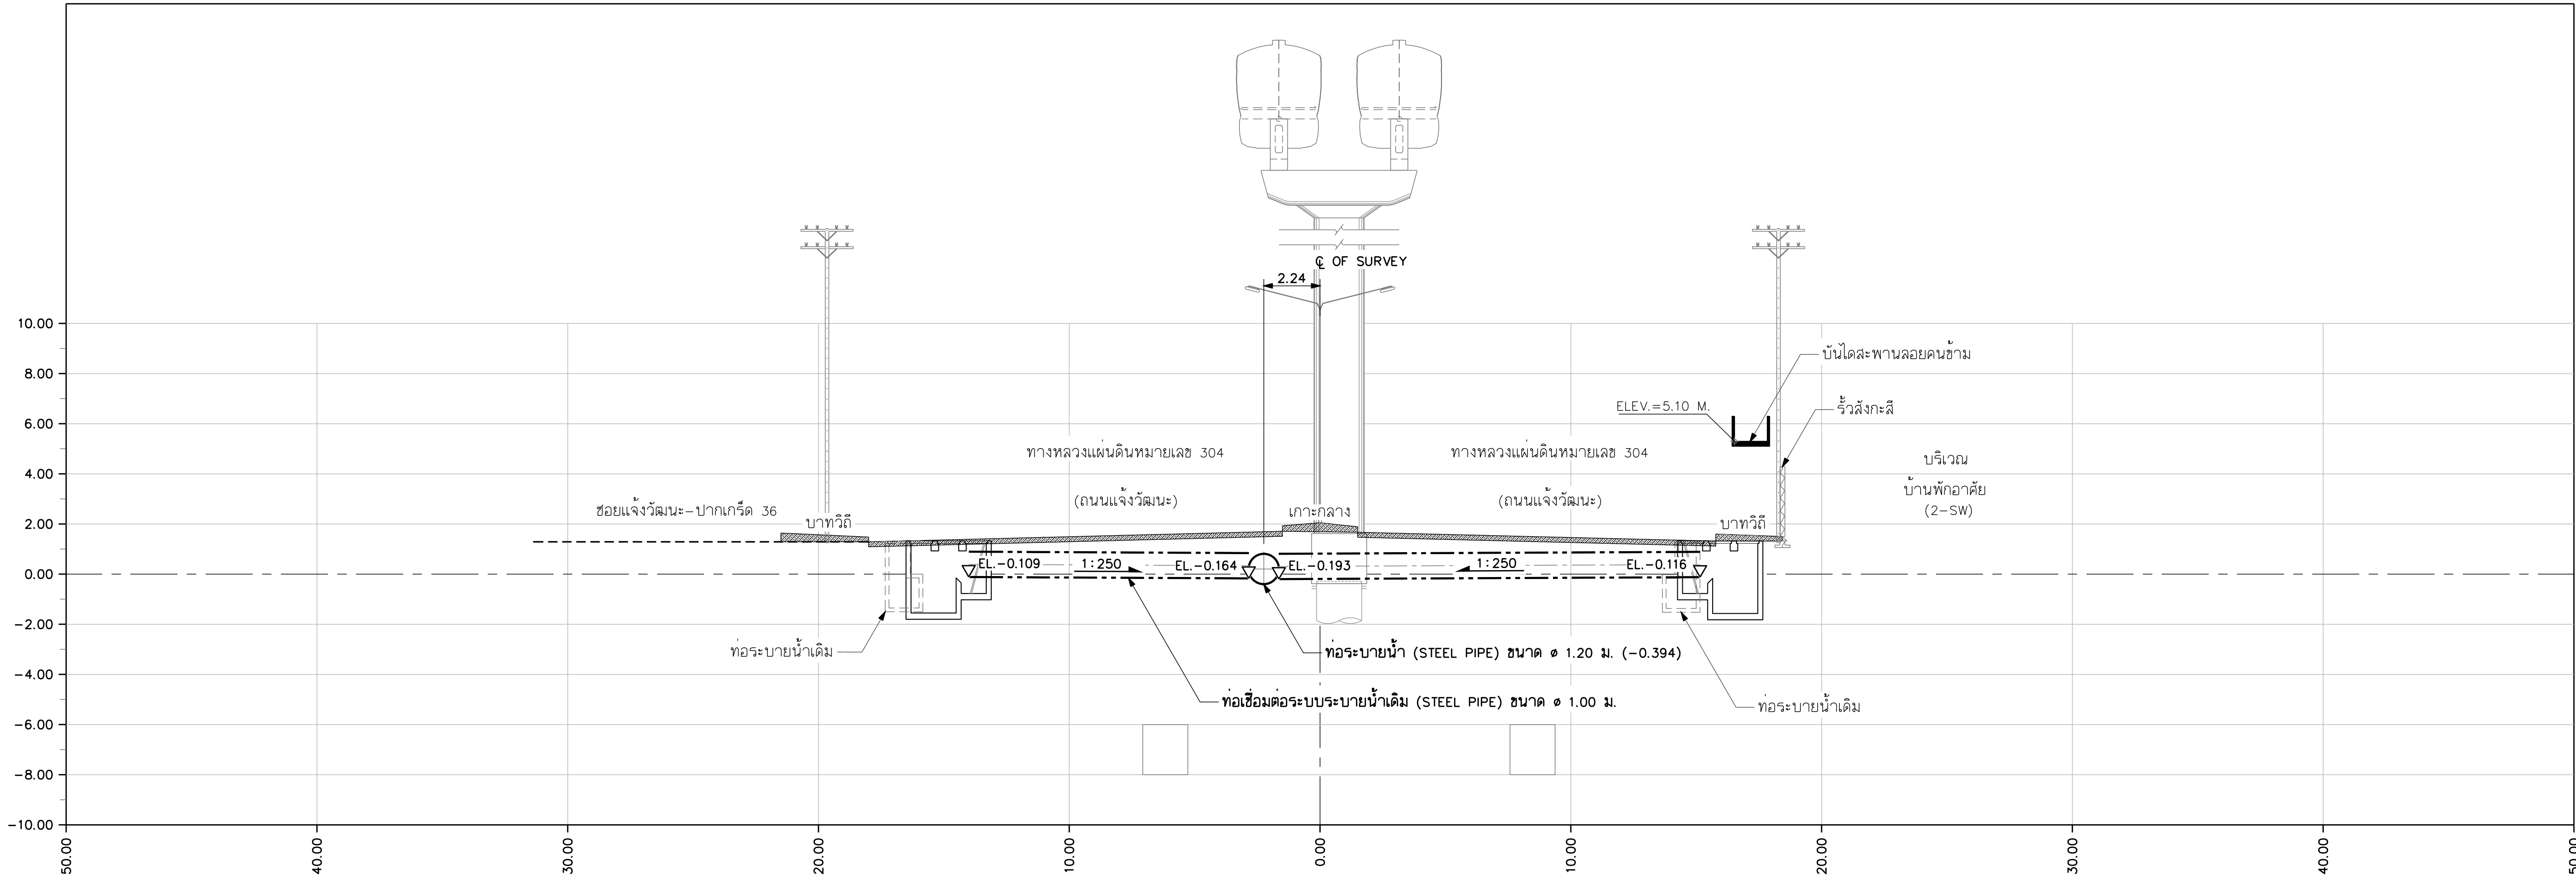

รูปตัดตามขวาง 9-9 กม. 6+043.270
มาตราส่วน 1:150

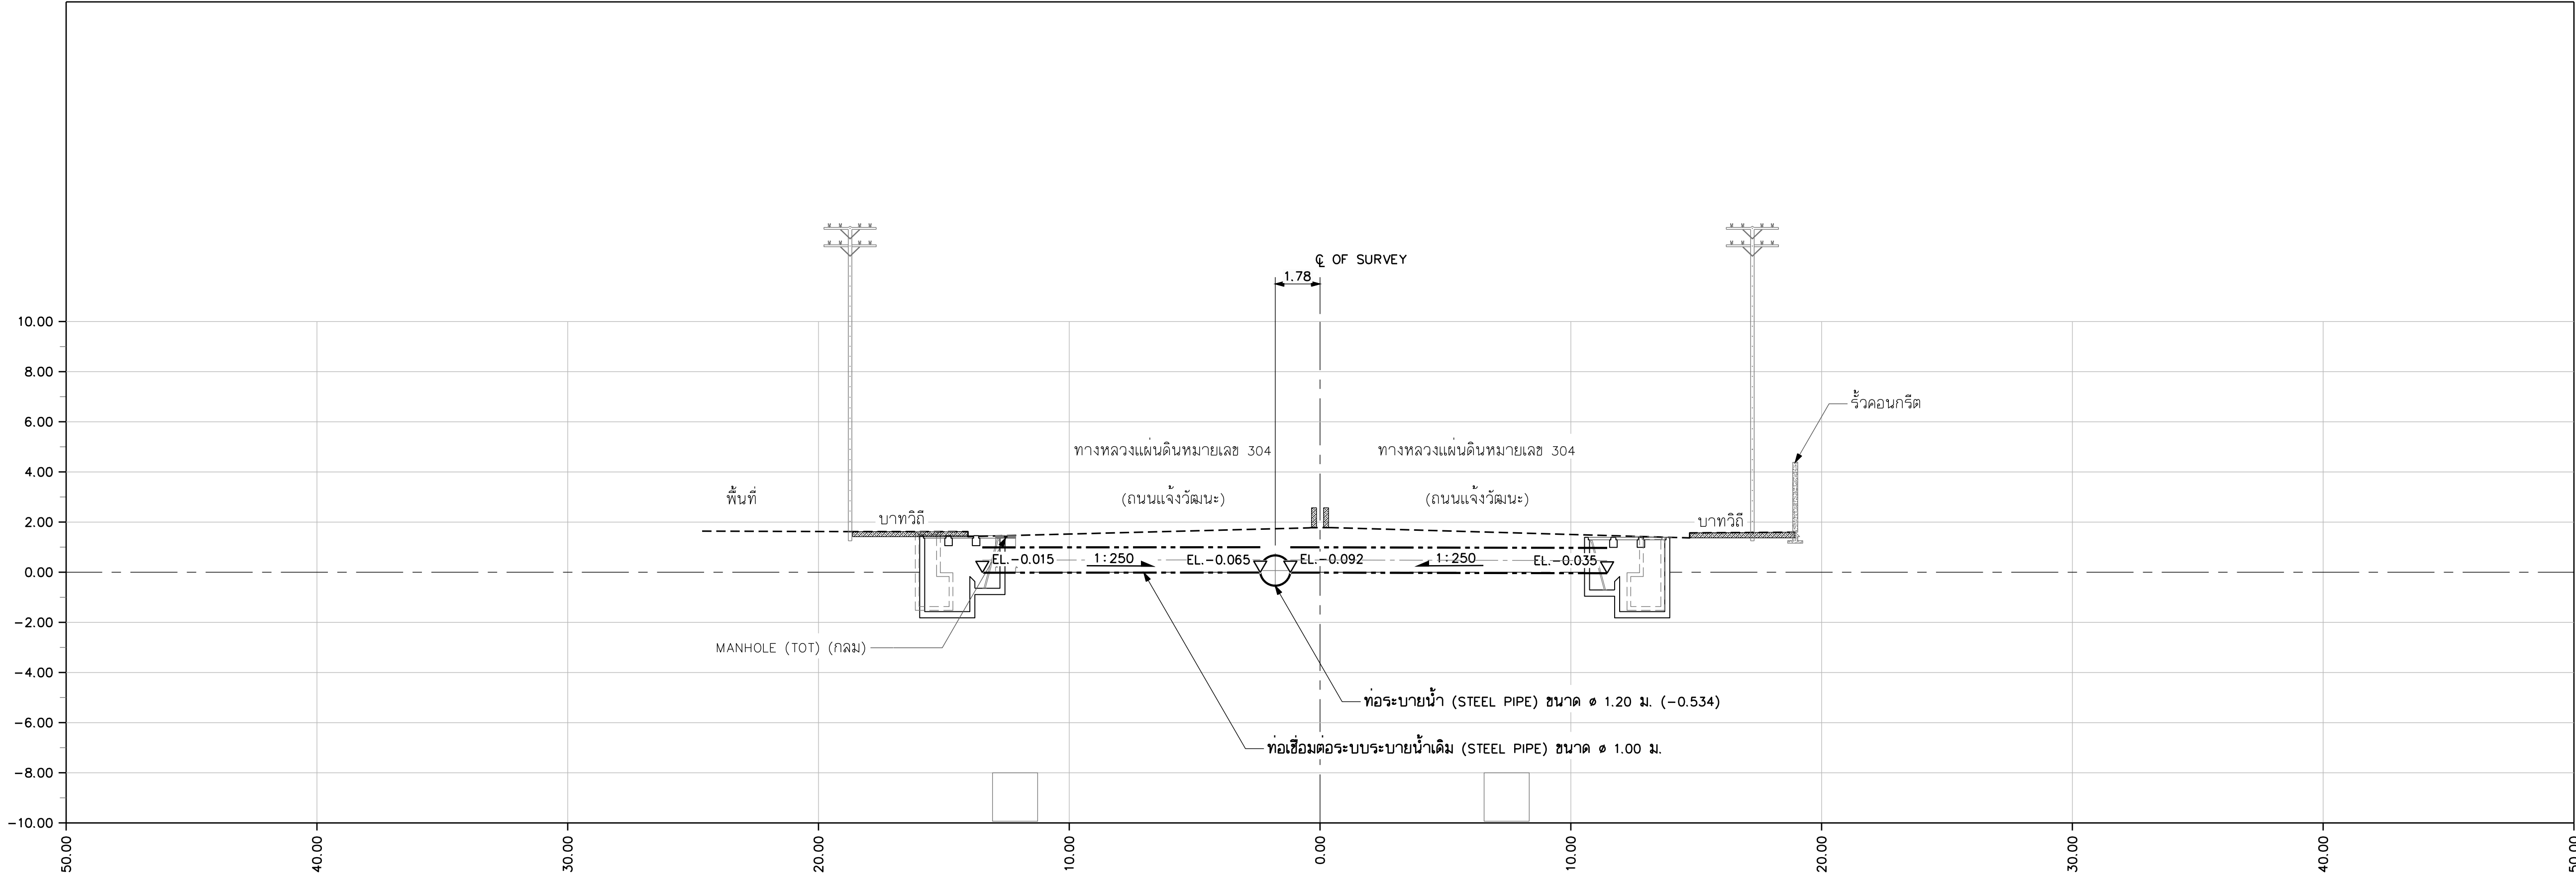

รูปตัดตามขวาง 10-10 กม. 6+286.914
มาตราส่วน 1:150

- หมายเหตุ 1. มีดีเป็นมิลลิเมตร นอกจากแสดงไว้เป็นอย่างอื่น
2. ผู้รับจ้างต้องตรวจสอบตำแหน่งและระดับของท่อระบายน้ำและผู้ควบคุมงานเพื่อนำมติดำเนินการก่อสร้าง และสามารถปรับเปลี่ยนได้ตามดุลยพินิจของผู้ควบคุมงาน
3. ผู้รับจ้างสามารถเสนอรายการคำนวณหรือปรับเปลี่ยนวิธีการก่อสร้างในขั้นตอนก่อสร้างแก่ผู้ควบคุมงานอนุมัติโดยปรับเปลี่ยนวงเงินค่าก่อสร้าง

REV. NO.	DESCRIPTION	ENGINEER	DOH
		CHECKED DATE	CHECKED DATE

KINGDOM OF THAILAND
MINISTRY OF TRANSPORT
DEPARTMENT OF HIGHWAYS

โครงการศึกษาการแก้ไขปัญหาน้ำท่วม
บนทางหลวงหมายเลข 304 (แจ้งวัฒนะ)
รูปตัดตามขวาง 9-9 กม. 6+043.270 และ
รูปตัดตามขวาง 10-10 กม. 6+286.914

บริษัท ทีม คอนซัลติ้ง เอนจิเนียริง
แอนด์ แมเนจเม้นท์ จำกัด (มหาชน)
บริษัท คาลวกษ์ คอมมูนิเคชั่นส์ จำกัด
บริษัท วิศวกรรมธรณีและฐานราก จำกัด

SUBMITTED
BY พลรัตน์ คงสุน
(PROJECT MANAGER) DATE : DD/MM/YY

CIVIL ENGINEER : อธิพัชร์ หนูทอง ทย.62474
CIVIL ENGINEER : อลงกต ศิริภัทรเศรษฐ์ ทย.65771
CIVIL ENGINEER : สุทธิพงศ์ สกุลดี ทย.22709
MECHANICAL ENGINEER : ธาดา อุทัยเกียรติกุล ทย.34931
MECHANICAL ENGINEER : นันทธ บัณฑิต ทย.2293

ARCHITECT : วิจัยน ประทุมมาศ ทย.11908
ELECTRICAL ENGINEER : ณัฐวัฒน์ สิงห์ศิริ ทย.14069
ELECTRICAL ENGINEER : วิรัตน์ พริกสุต ทย.5105
DRAWN : สุทธิพงษ์ รัตนพันธ์
CHECKED: นายธีรวัฒน์ วรรณภิรมย์ ทย.7934

JUL 2018
SCALE 1:150
SHEET No. 85
CWT-DN-65