



DESIGN	/	/
DRAFT	/	/
CHECKED	/	/

FIELD BOOK NO.		ALIGNMENT
PROFILE		

SURVEY	/	/
DRAWN	/	/
CHECKED	/	/

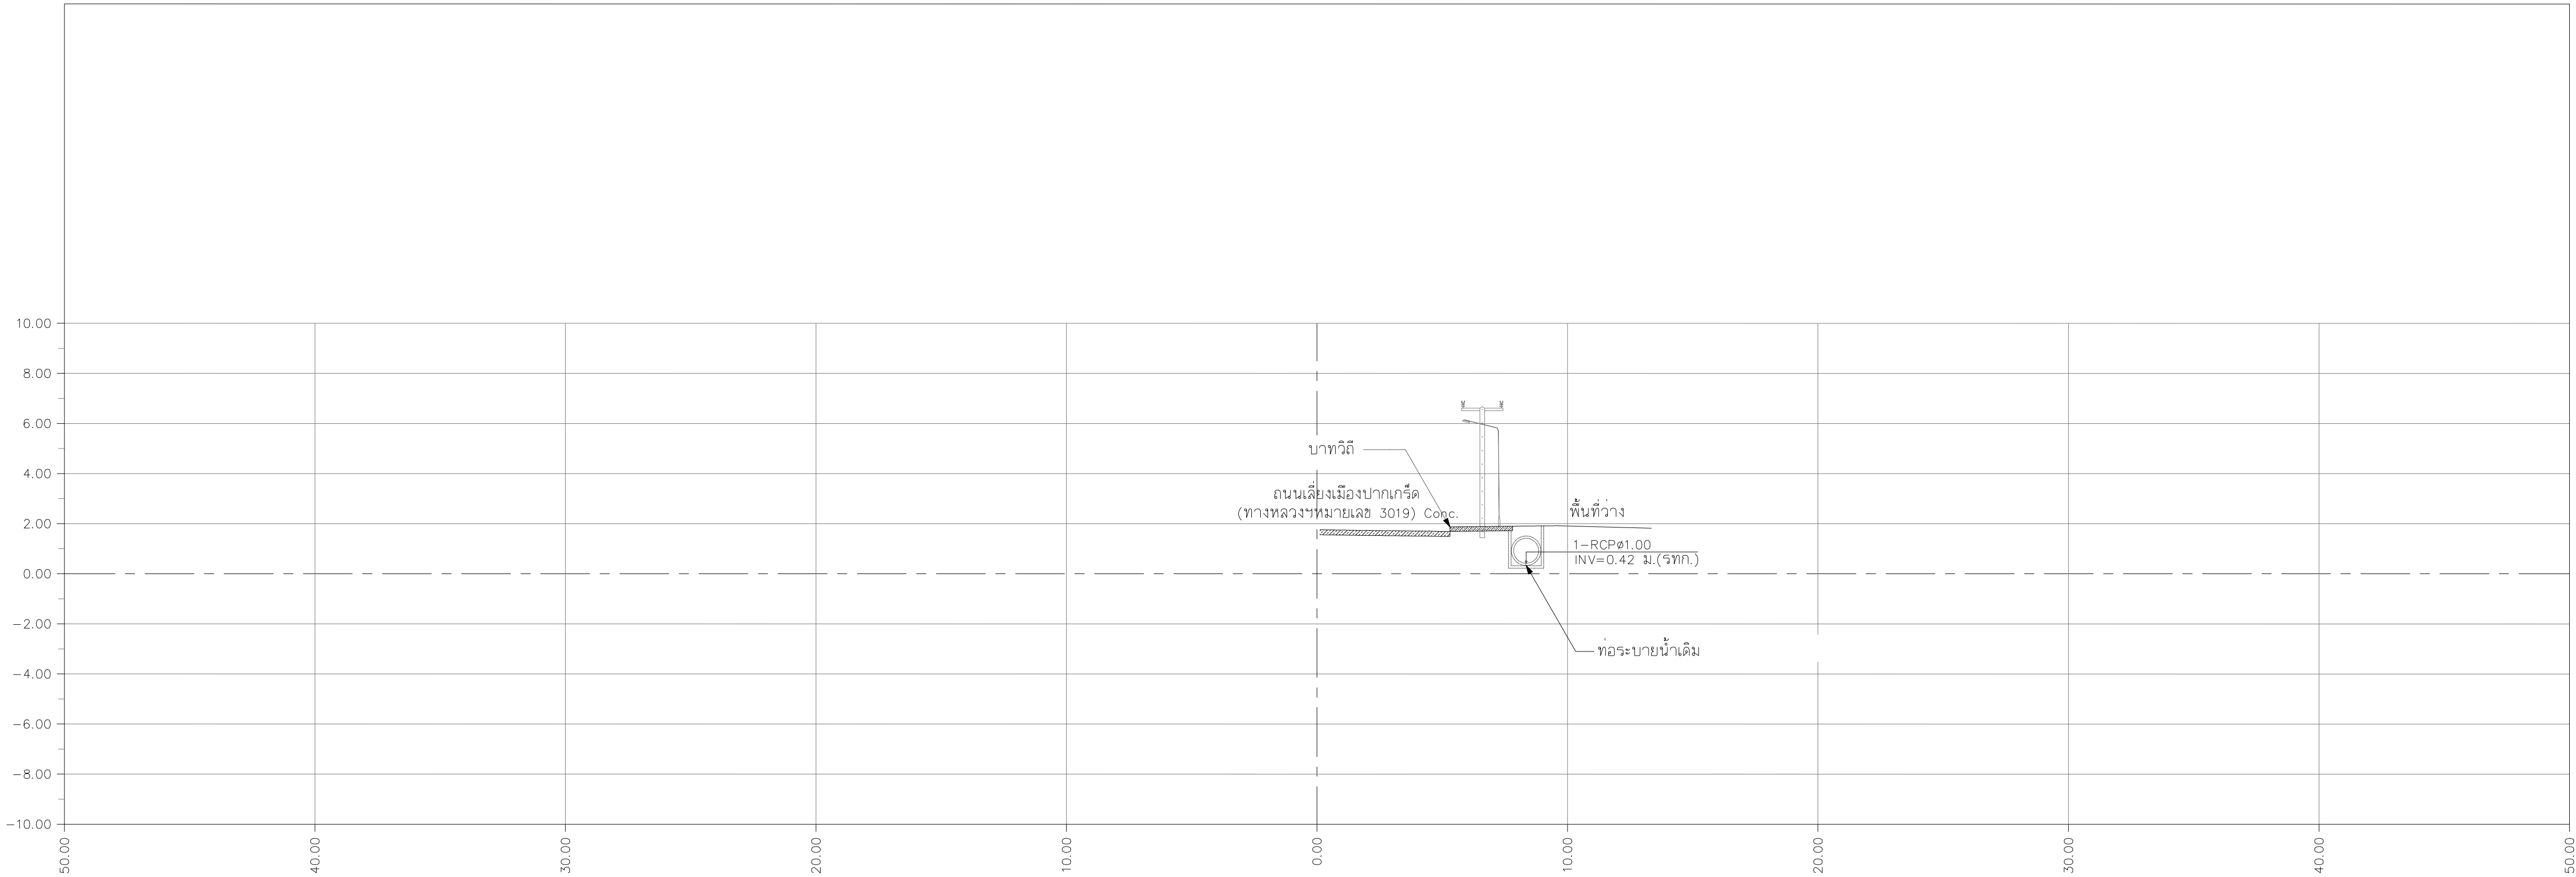

รูปตัดตามขวาง กม.0+000
มาตราส่วน 1:150

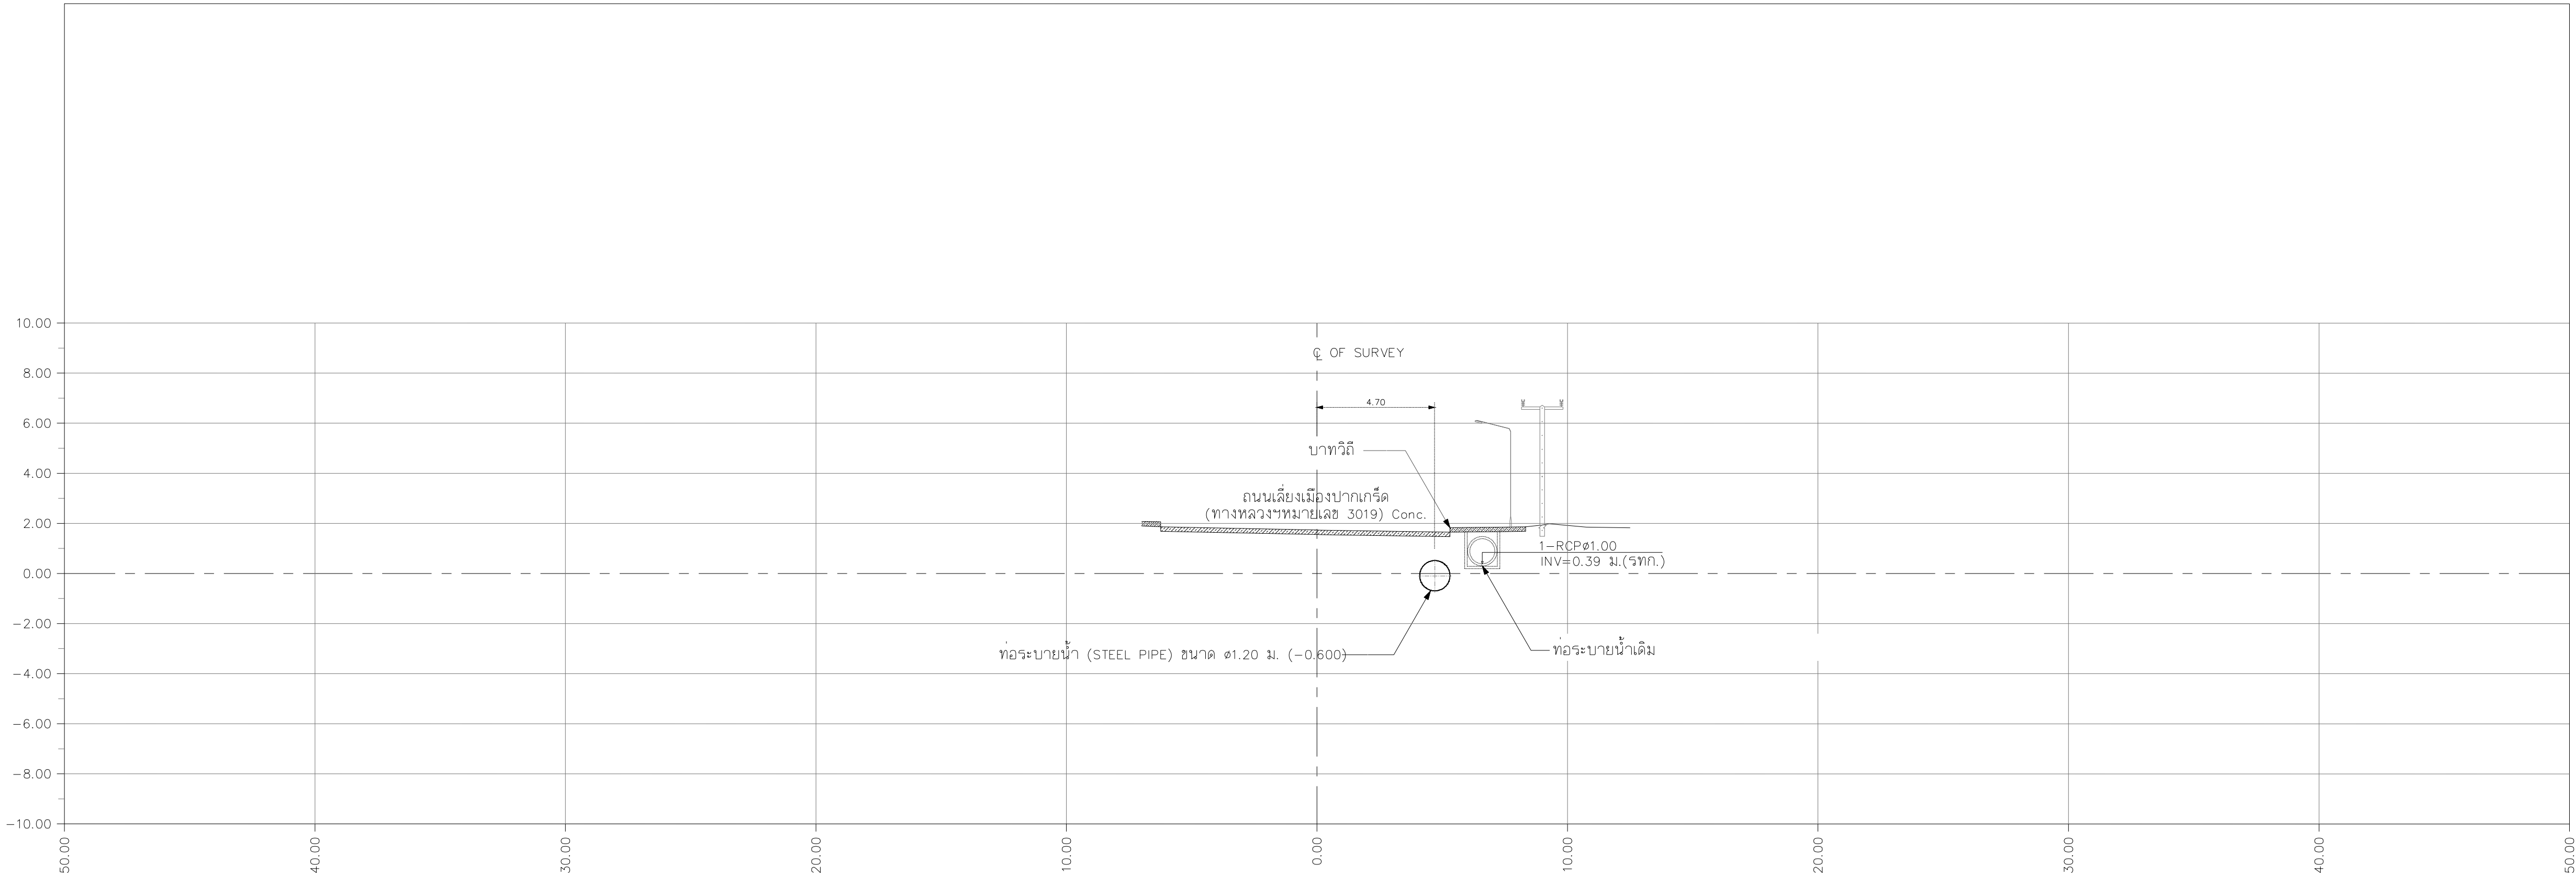

รูปตัดตามขวาง กม.0+100
มาตราส่วน 1:150

REV. NO.	DESCRIPTION	ENGINEER		DOH		KINGDOM OF THAILAND MINISTRY OF TRANSPORT DEPARTMENT OF HIGHWAYS	โครงการศึกษาการแก้ไขปัญหาน้ำท่วม บนทางหลวงหมายเลข 304 (แจ้งวัฒนะ) รูปตัดตามขวาง กม.0+000-0+100	TEAM GROUP บริษัท ทีม คอนซัลติ้ง เอนจิเนียริ่ง แอนด์ แมเนจเม้นท์ จำกัด (มหาชน) บริษัท ดาวฤกษ์ คอมมูนิเคชั่นส์ จำกัด บริษัท วิศวกรรมธรณีและฐานราก จำกัด	SUBMITTED BY พลริตต์ คงคุ้ม (PROJECT MANAGER) DATE : DD/MM/YY	CIVIL ENGINEER : อธิพัล พนพิทอง ภย.62474 CIVIL ENGINEER : อลงกต ศรีภัทรเศรษฐ์ ภย.65771 CIVIL ENGINEER : สุทธิพงษ์ สุกฤดี ภย.22709 MECHANICAL ENGINEER : ธาดา อุทัยเกียรติกุล ภท.34931 MECHANICAL ENGINEER : นิพนธ์ บัณฑิตกุล สท.2293	ARCHITECT : วิจิตรน ประทุมภาค ภ-20.11908 ELECTRICAL ENGINEER : ณัฐวุฒิ สิงห์ศิริ ภท.14069 ELECTRICAL ENGINEER : วีรเดช พริกสุด สท.5105 DRAWN : มนุ ศรีอ่ำ CHECKED : นายธีรวัฒน์ วรธนกิจโรจน์ สย.7934	JUL 2018 CWT-DN-71	SCALE V = 1:150 SHEET No. 91
		CHECKED	DATE	CHECKED	DATE								